


Vertikalnivå 2 - På grunnen

Vertikalnivå 1 - Under bakken

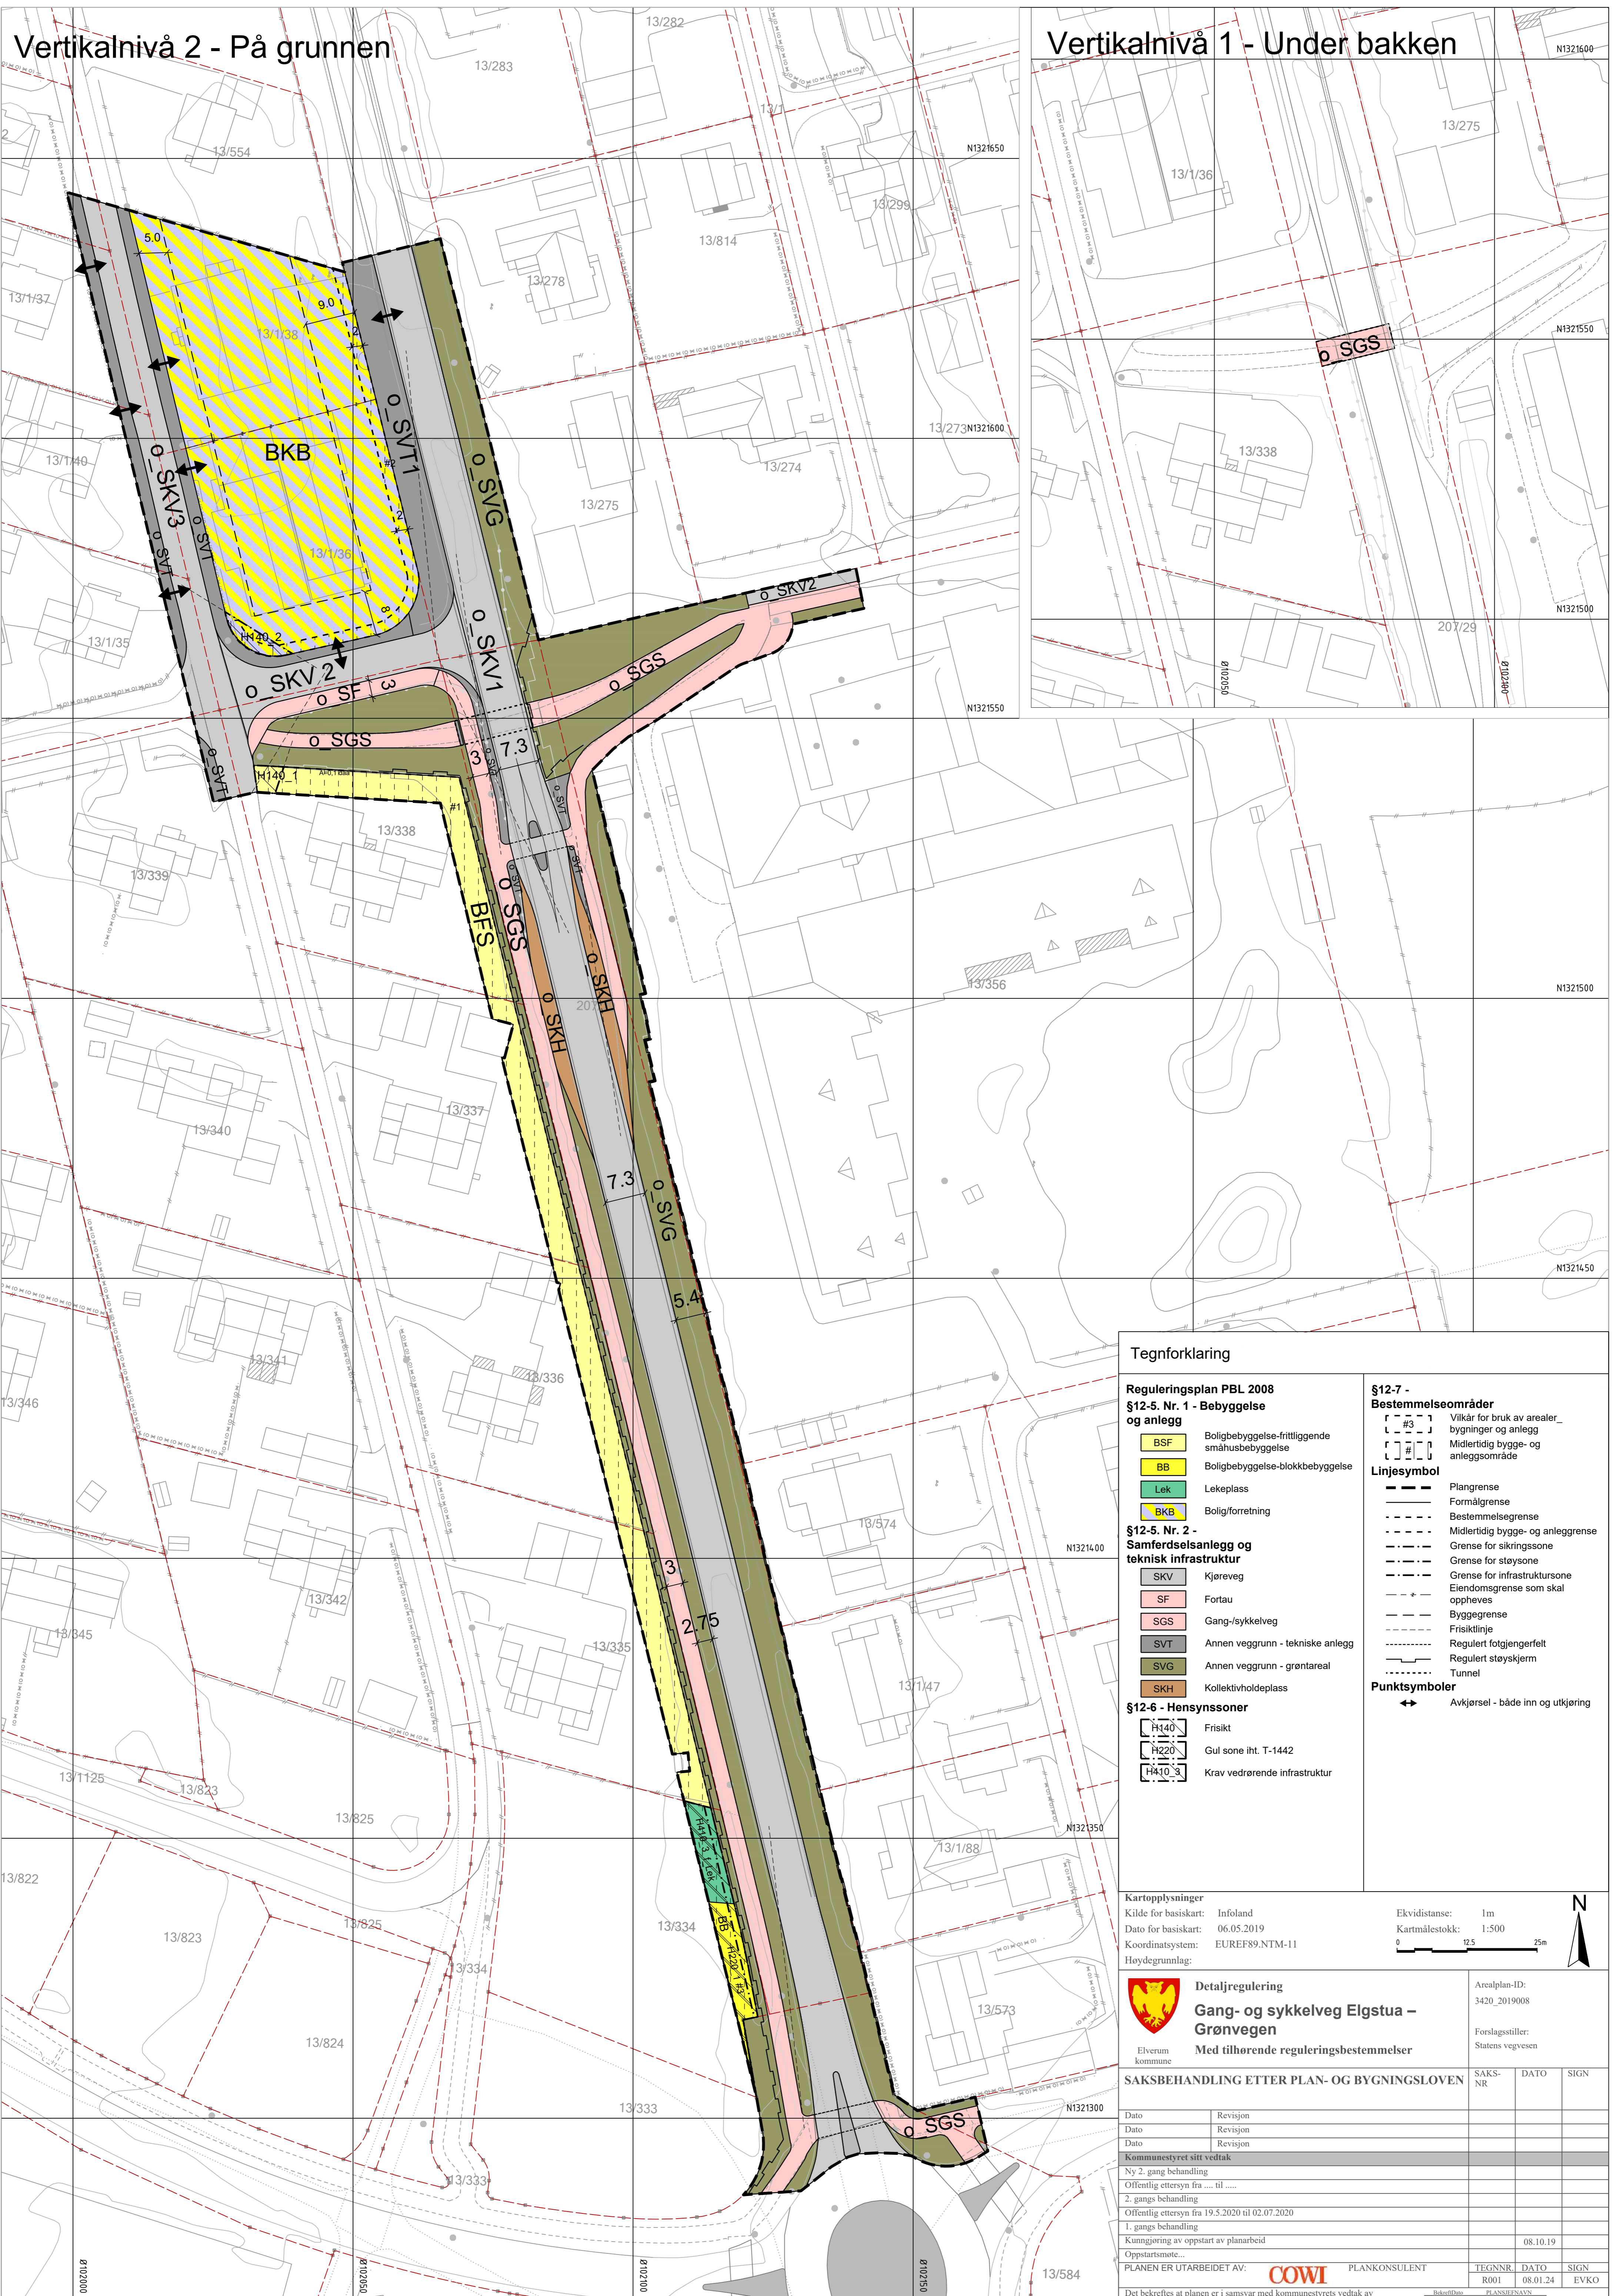

Tegnforklaring

Reguleringsplan PBL 2008	
§12-5. Nr. 1 - Bebyggelse og anlegg	
	Boligbebyggelse-frittliggende småhusbebyggelse
	Boligbebyggelse-blokkbebyggelse
	Lekeplass
	Bolig/forretning
§12-5. Nr. 2 - Samferdselsanlegg og teknisk infrastruktur	
	Kjøreveg
	Fortau
	Gang-sykkelveg
	Annen veggrunn - tekniske anlegg
	Annen veggrunn - grøntareal
	Kollektivholdeplass
§12-6 - Hensynssoner	
	Frisikt
	Gul sone iht. T-1442
	Krav vedrørende infrastruktur
§12-7 - Bestemmelsesområder	
	Vilkår for bruk av arealer bygninger og anlegg
	Midlertidig bygge- og anleggsområde
Linjesymbol	
	Plangrense
	Formålgrense
	Bestemmelsegrense
	Midlertidig bygge- og anleggsgrense
	Grense for sikringsone
	Grense for støvsone
	Grense for infrastruktursone
	Eiendomsgrænse som skal oppheves
	Byggegrense
	Frisiktlinje
	Regulert fotgjengerfelt
	Regulert støyskjerm
	Tunnel
Punktsymboler	
	Avkjørsel - både inn og utkjøring

Kartopplysninger
 Kilde for basiskart: Infoland
 Ekvidistans: 1m
 Date for basiskart: 06.05.2019
 Kartmålestokk: 1:500
 Koordinatsystem: EUREF89-NTM-11
 Høydegrunnlag: 0 12.5 25m

Detaljregulering
Gang- og sykkelveg Elgstua - Grønvegen
 Med tilhørende reguleringsbestemmelser
 Arealplan-ID: 3420_2019008
 Forslagsstiller: Statens vegvesen

SAKSBEHANDLING ETTER PLAN- OG BYGNINGSLOVEN			
SAKS-NR	DATE	SIGN	
Kommunestyret sitt vedtak			
Ny 2. gang behandling			
Offentlig ettersyn fra ... til ...			
2. gangs behandling			
Offentlig ettersyn fra 19.5.2020 til 02.07.2020			
1. gangs behandling			
Kunngjøring av oppstart av planarbeid			
Oppstartsmøte: 08.10.19			
PLANEN ER UTARBEIDET AV: COWI PLANKONSULENT			
TEGNNR	DATE	SIGN	
R001	08.01.24	EVKO	
Det bekrefteas planen er i samsvar med kommunestyrets vedtak av			