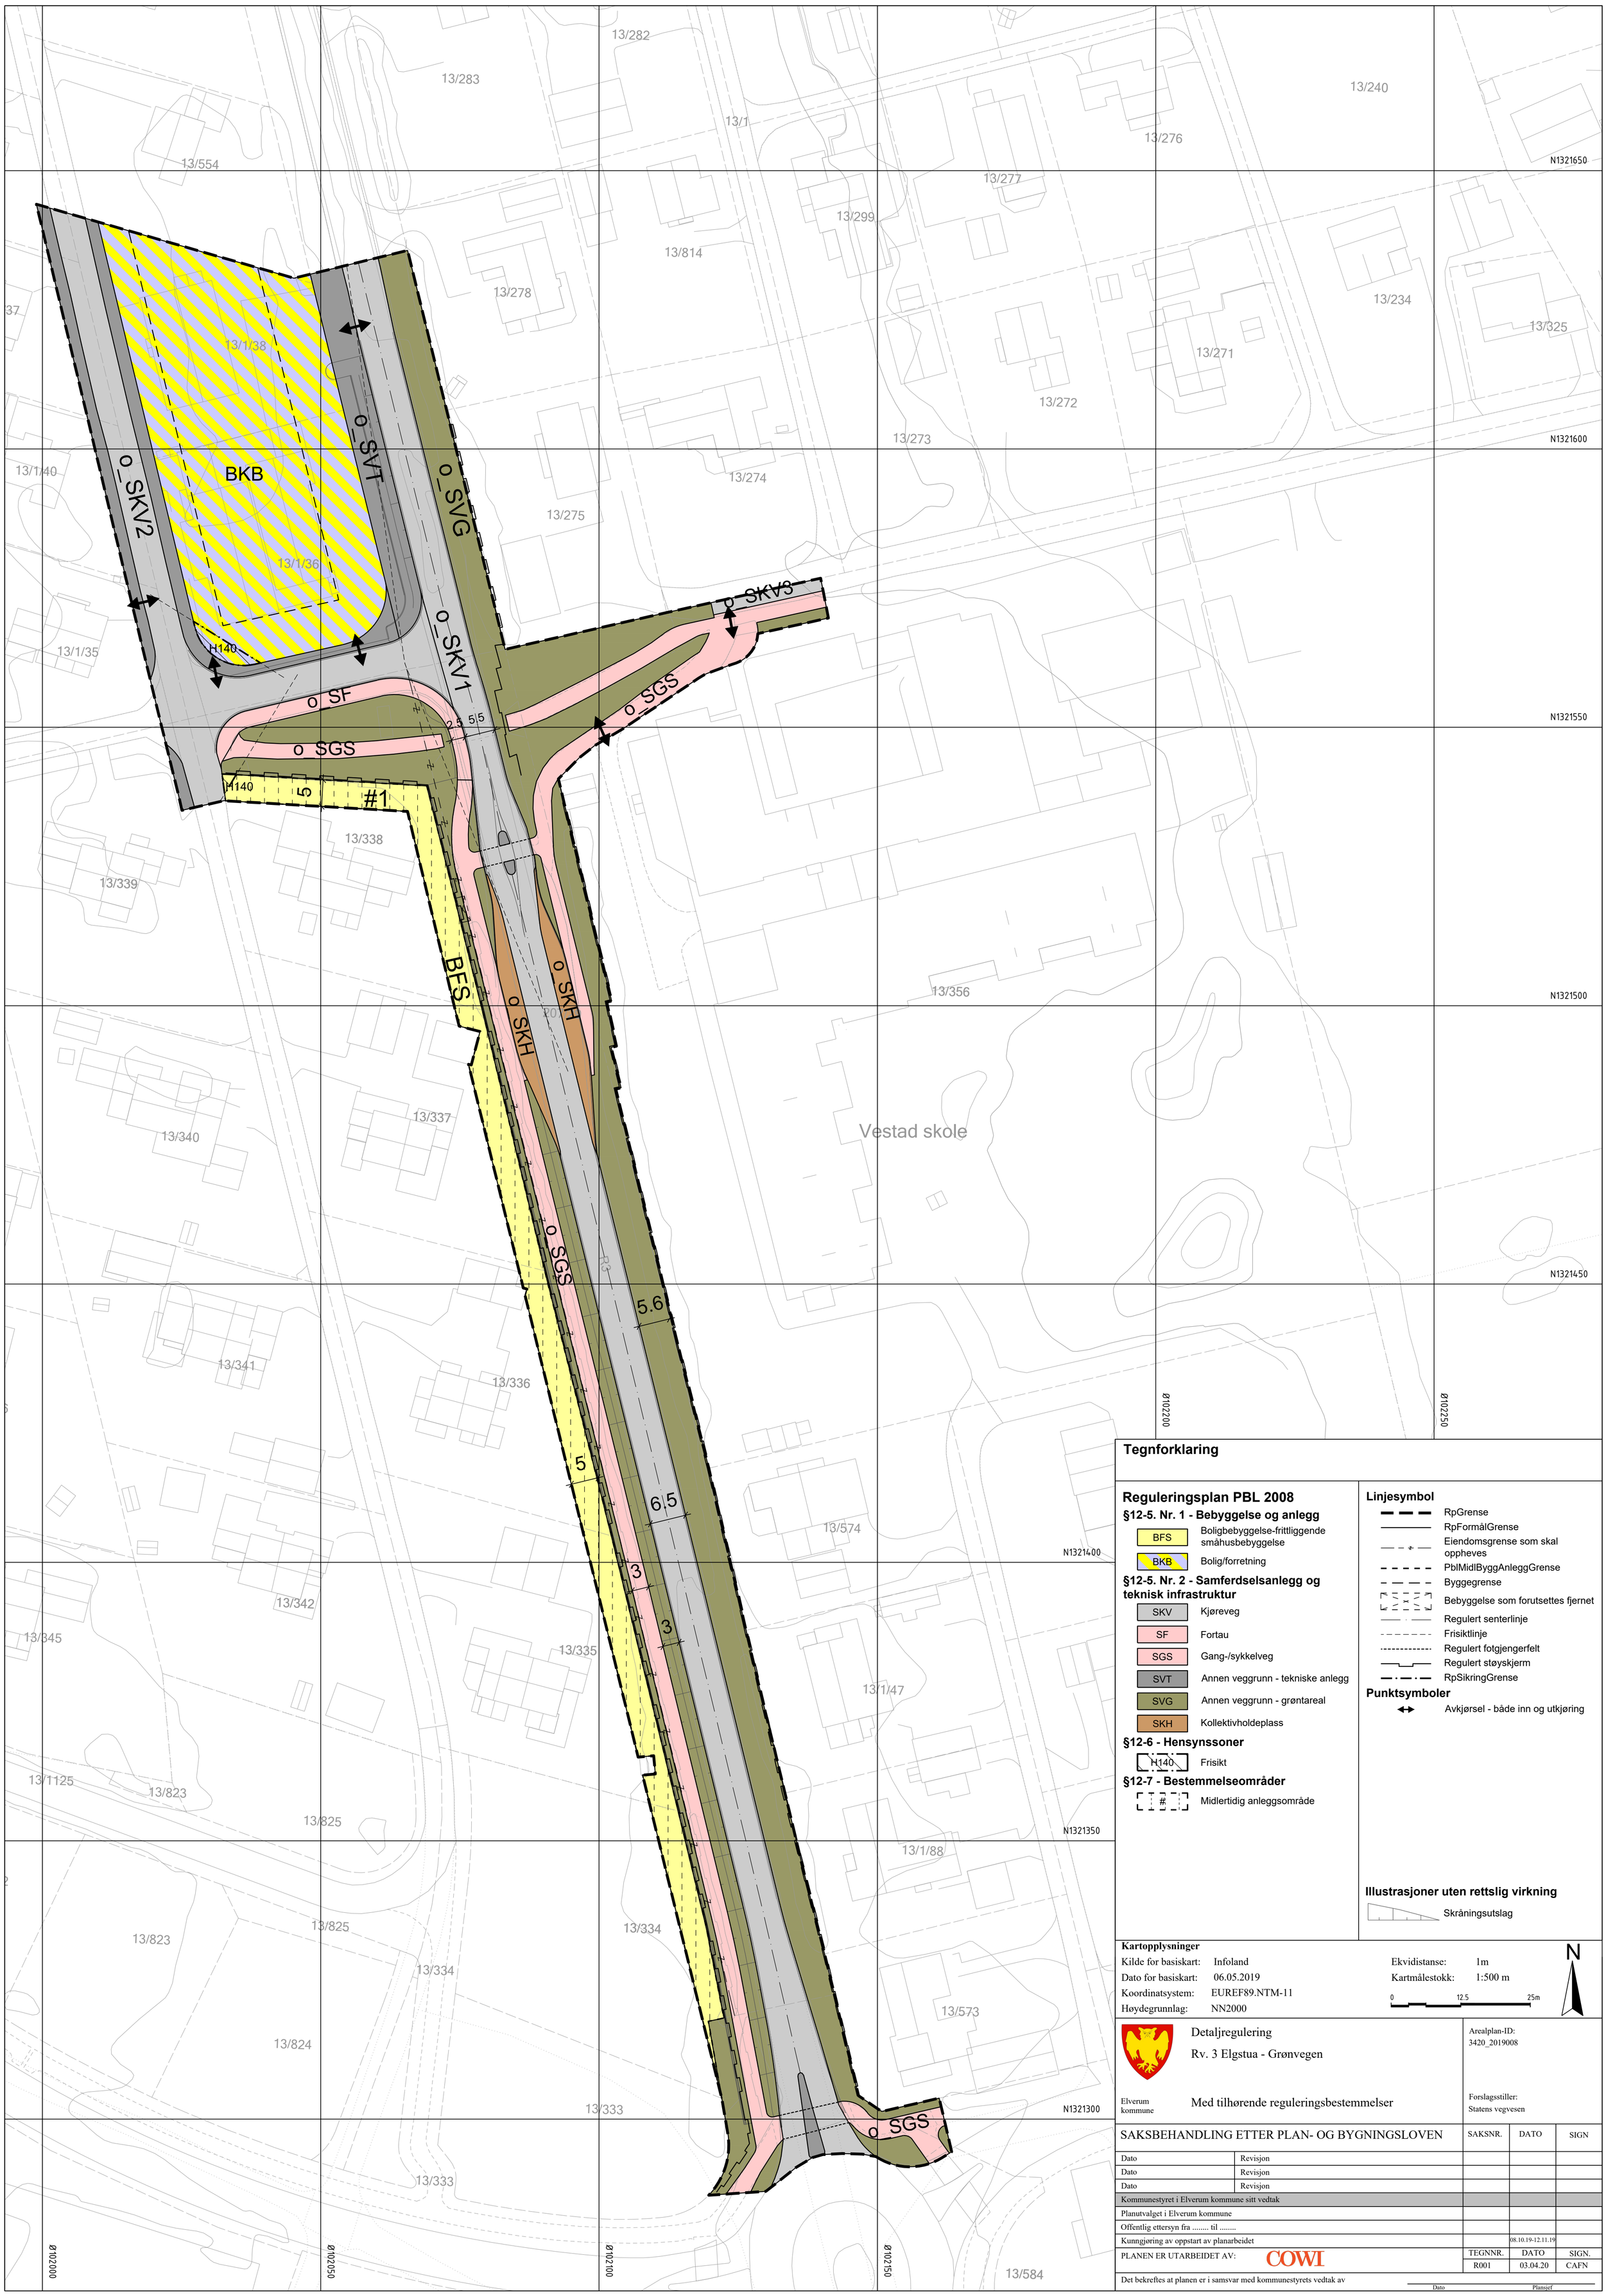

Tegnforklaring

Reguleringsplan PBL 2008

§12-5. Nr. 1 - Bebyggelse og anlegg

- BFS — Boligbebyggelse-frittliggende småhusbebyggelse
- BKB — Bolig/forretning

§12-5. Nr. 2 - Samferdselsanlegg og teknisk infrastruktur

- SKV — Kjøreveg
- SF — Fortau
- SGS — Gang-/sykkelveg
- SVT — Annen veggrunn - tekniske anlegg
- SVG — Annen veggrunn - grøntareal
- SKH — Kollektivholdeplass

§12-6 - Hensynssoner

- H140 — Frisikt

§12-7 - Bestemmelseområder

- # — Midlertidig anleggsområde

Linjesymbol

- RpGrense
- RpFormålGrense
- Eiendomsgrense som skal oppheves
- PblMidlByggAnleggGrense
- Byggegrense
- Bebyggelse som forutsettes fjernet
- Regulert senterlinje
- Frisiktlinje
- Regulert fotgjengerfelt
- Regulert støyskjerm
- RpSikringGrense

Punktsymboler

- Avkjørsel - både inn og utkjøring

Illustrasjoner uten rettslig virkning

- Skråningsutslag

Kartopplysninger

Kilde for basiskart:	Infoland	Ekvidistanse:	1m
Dato for basiskart:	06.05.2019	Kartmålestokk:	1:500 m
Koordinatsystem:	EUREF89.NTM-11		
Høydegrunnlag:	NN2000		

0 12.5 25m

N

Elverum kommune

Detaljregulering

Rv. 3 Elgstua - Grønvegen

Med tilhørende reguleringsbestemmelser

Arealplan-ID: 3420_2019008

Forslagsstiller: Statens vegvesen

SAKSBEHANDLING ETTER PLAN- OG BYGNINGSLOVEN		SAKSNR.	DATO	SIGN
Dato	Revisjon			
Dato	Revisjon			
Dato	Revisjon			
Kommunestyret i Elverum kommune sitt vedtak				
Planutvalget i Elverum kommune				
Offentlig ettersyn fra ..... til				
Kunngjøring av oppstart av planarbeidet			08.10.19-12.11.19	
PLANEN ER UTARBEIDET AV: COWI		TEGNNR.	DATO	SIGN.
		R001	03.04.20	CAFN

Det bekreftes at planen er i samsvar med kommunestyrets vedtak av

Dato Plansjef