



Y103800


Y104000


Y104200


Y104400

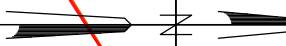

Revisjon	Revisjonen gjelder	Utb.	Kontr.	Godjent	Rev. dato
		Tegningsdato		15.08.2012	
		Bestiller		LÆIDE	
		Prosjekt for		Region øst	
RV. 4 HP 03 SKØYEN - SAGSTUA AVLASTET VEG INKL. MILJØGATE GRAN SENTRUM OVERSIKT KABLER, LINJER OG BELYSNING GRAN SENTRUM		Prosjekt av		RESSURS, VEG- OG GATEPLANLEGGING	
		Prosjektnummer		105150	
		PROJ-nummer		Rv4_Gran_105150r	
		Arkivreferanse			
		Byggeværksnummer			
REGULERINGSPLAN		Målestokk A1		1:1500	
Utarbeidet av	Kontrollert av	Godjent av	Konsulentarkiv		Tegningsnummer /
PIAMOR	BJØRTH	PIAMOR			revisjonsbokstav
					IN000

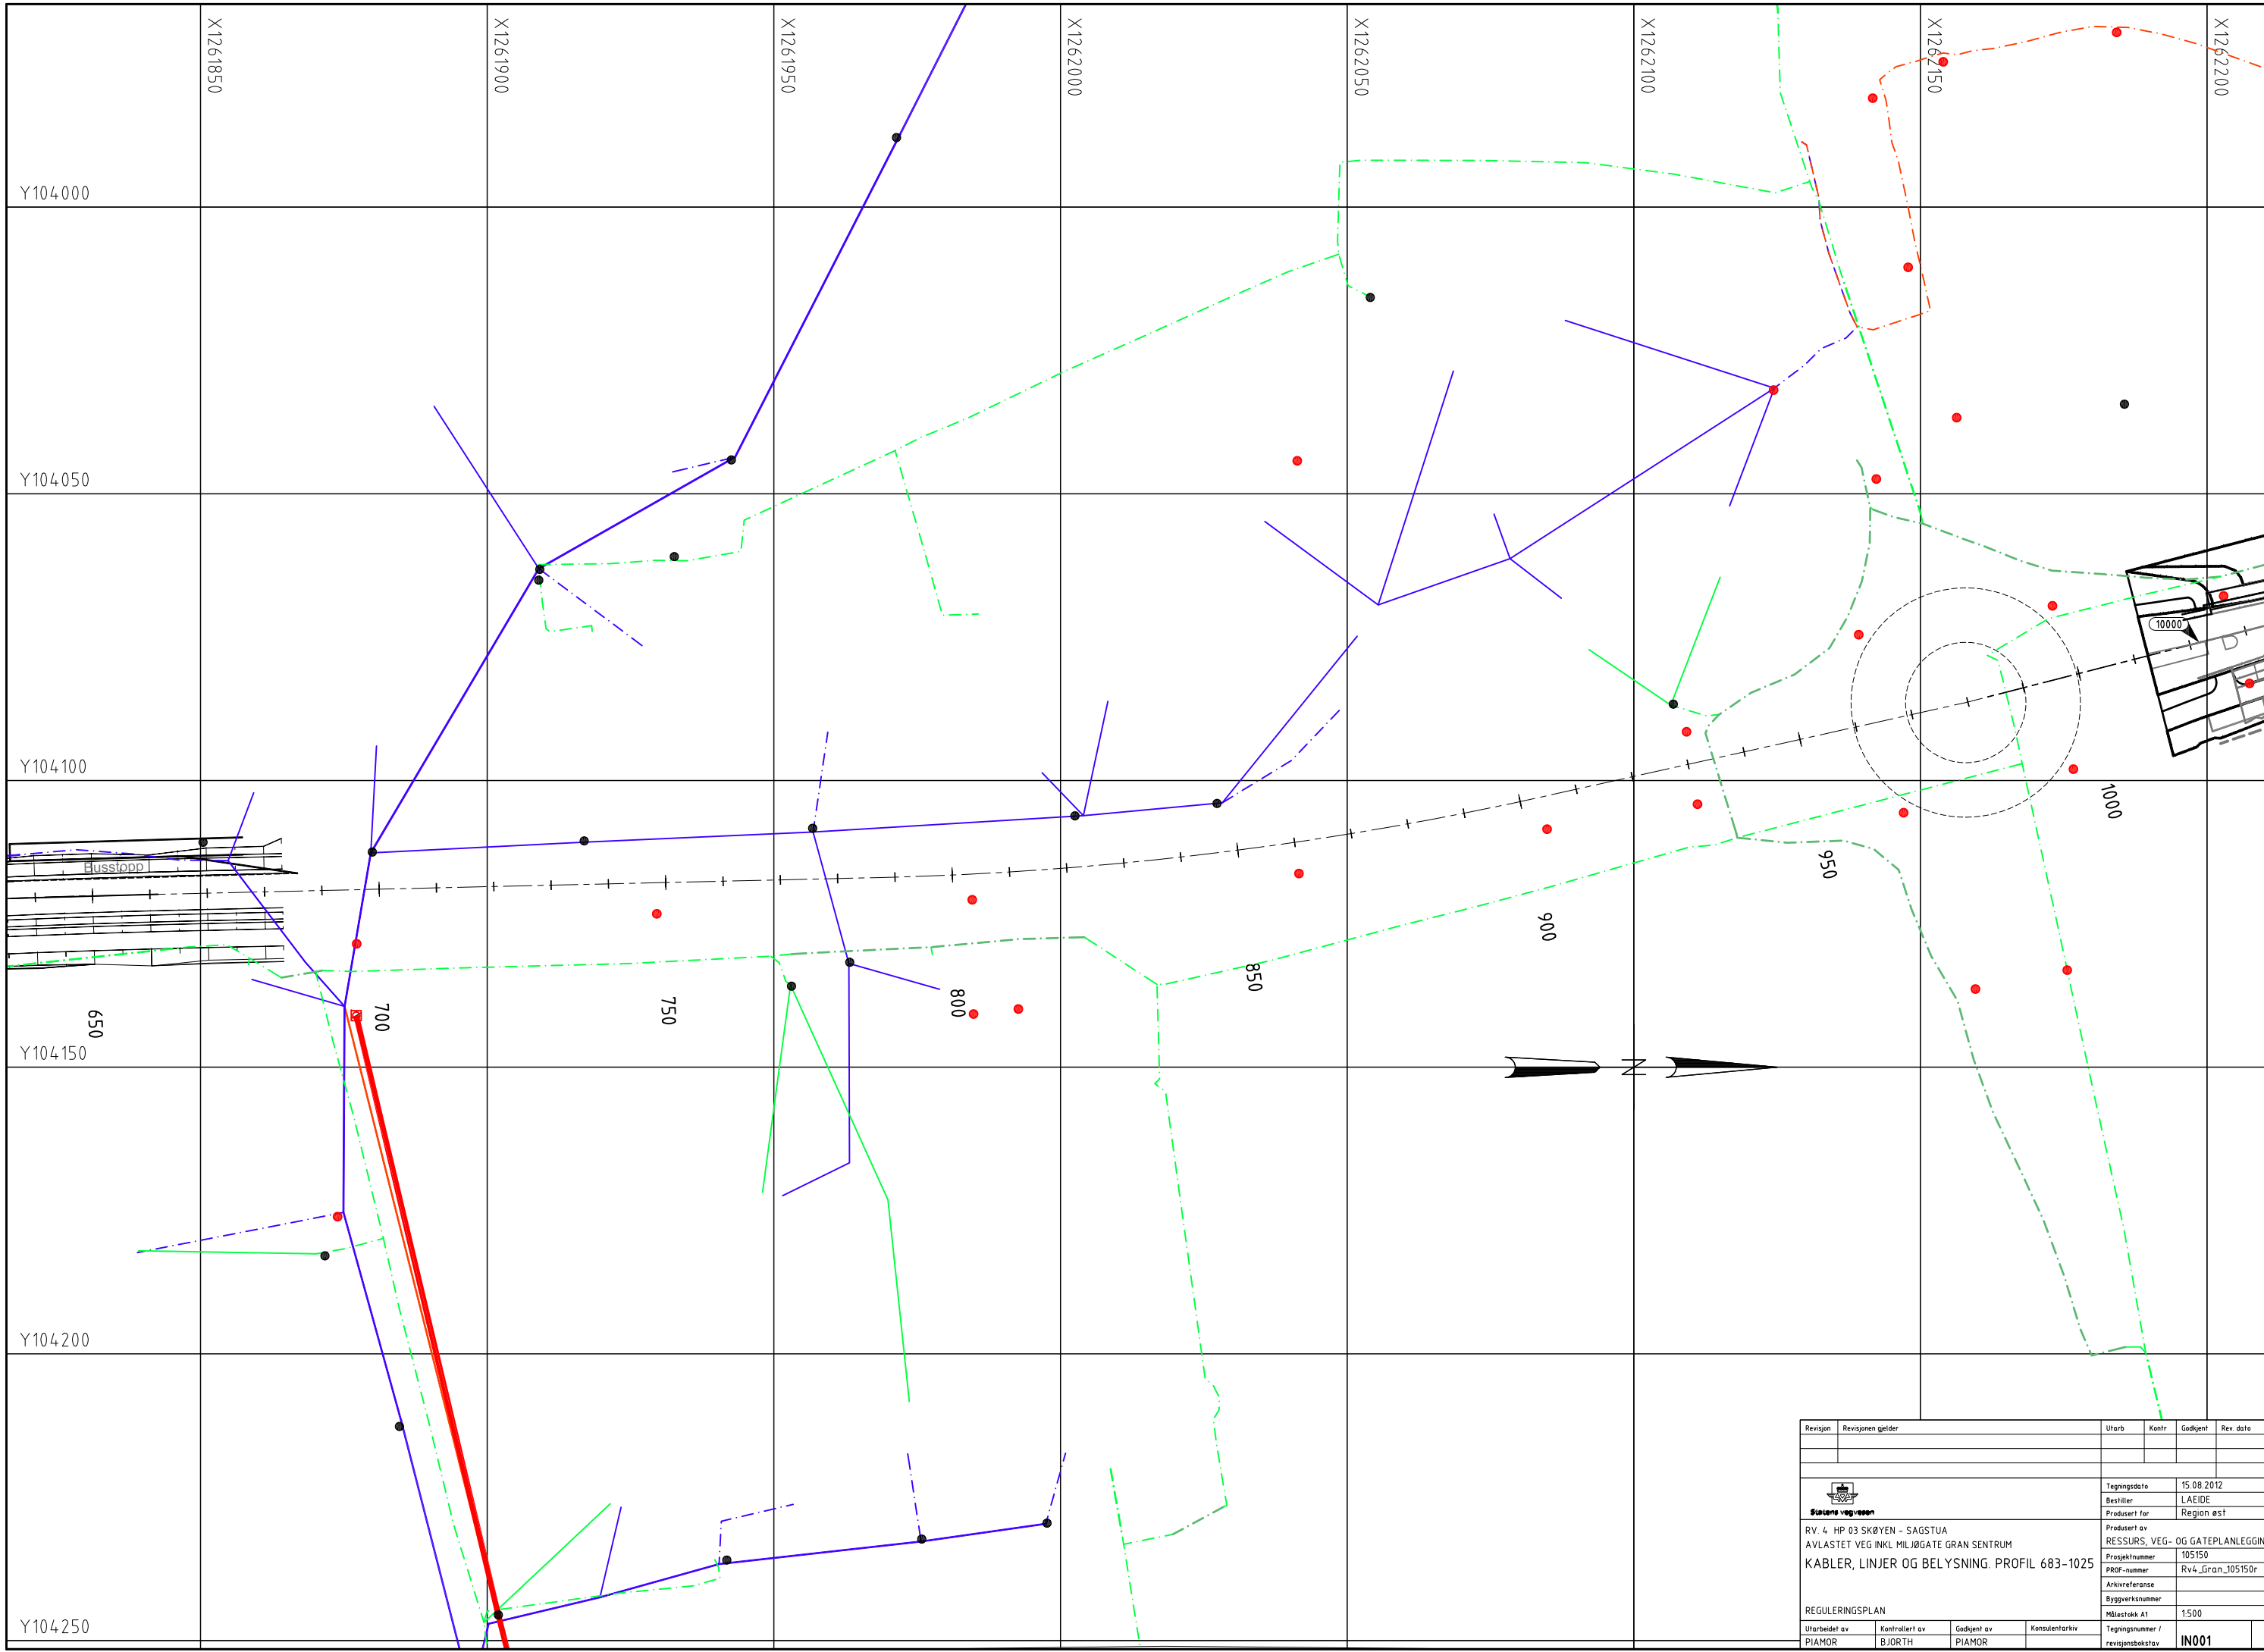


Revisjon	Revisjonen gjelder	Utarb	Kontr	Godkjent	Rev dato
		Tegningsdato		15.08.2012	
		Bestiller		LAEIDE	
		Prosjekt for		Region øst	
RV. 4 HP 03 SKØYEN - SAGSTUA AVLASTET VEG INKL MILJØGATE GRAN SENTRUM KABLER, LINJER OG BELYSNING. PROFIL 683-1025		Prosjekt av		RESSURS, VEG- OG GATEPLANLEGGING	
		Prosjektnummer		105150	
		PROF-nummer		Rv4_Gran_105150r	
		Arkivreferanse			
		Byggeværknummer			
REGULERINGSPLAN		Målestokk A1		1:500	
Utarbeidet av	Kontrollert av	Godkjent av	Konsulentarkiv		Tegningsnummer /
PIAMOR	BJØRTH	PIAMOR			revisjonsbokstav
					IN001

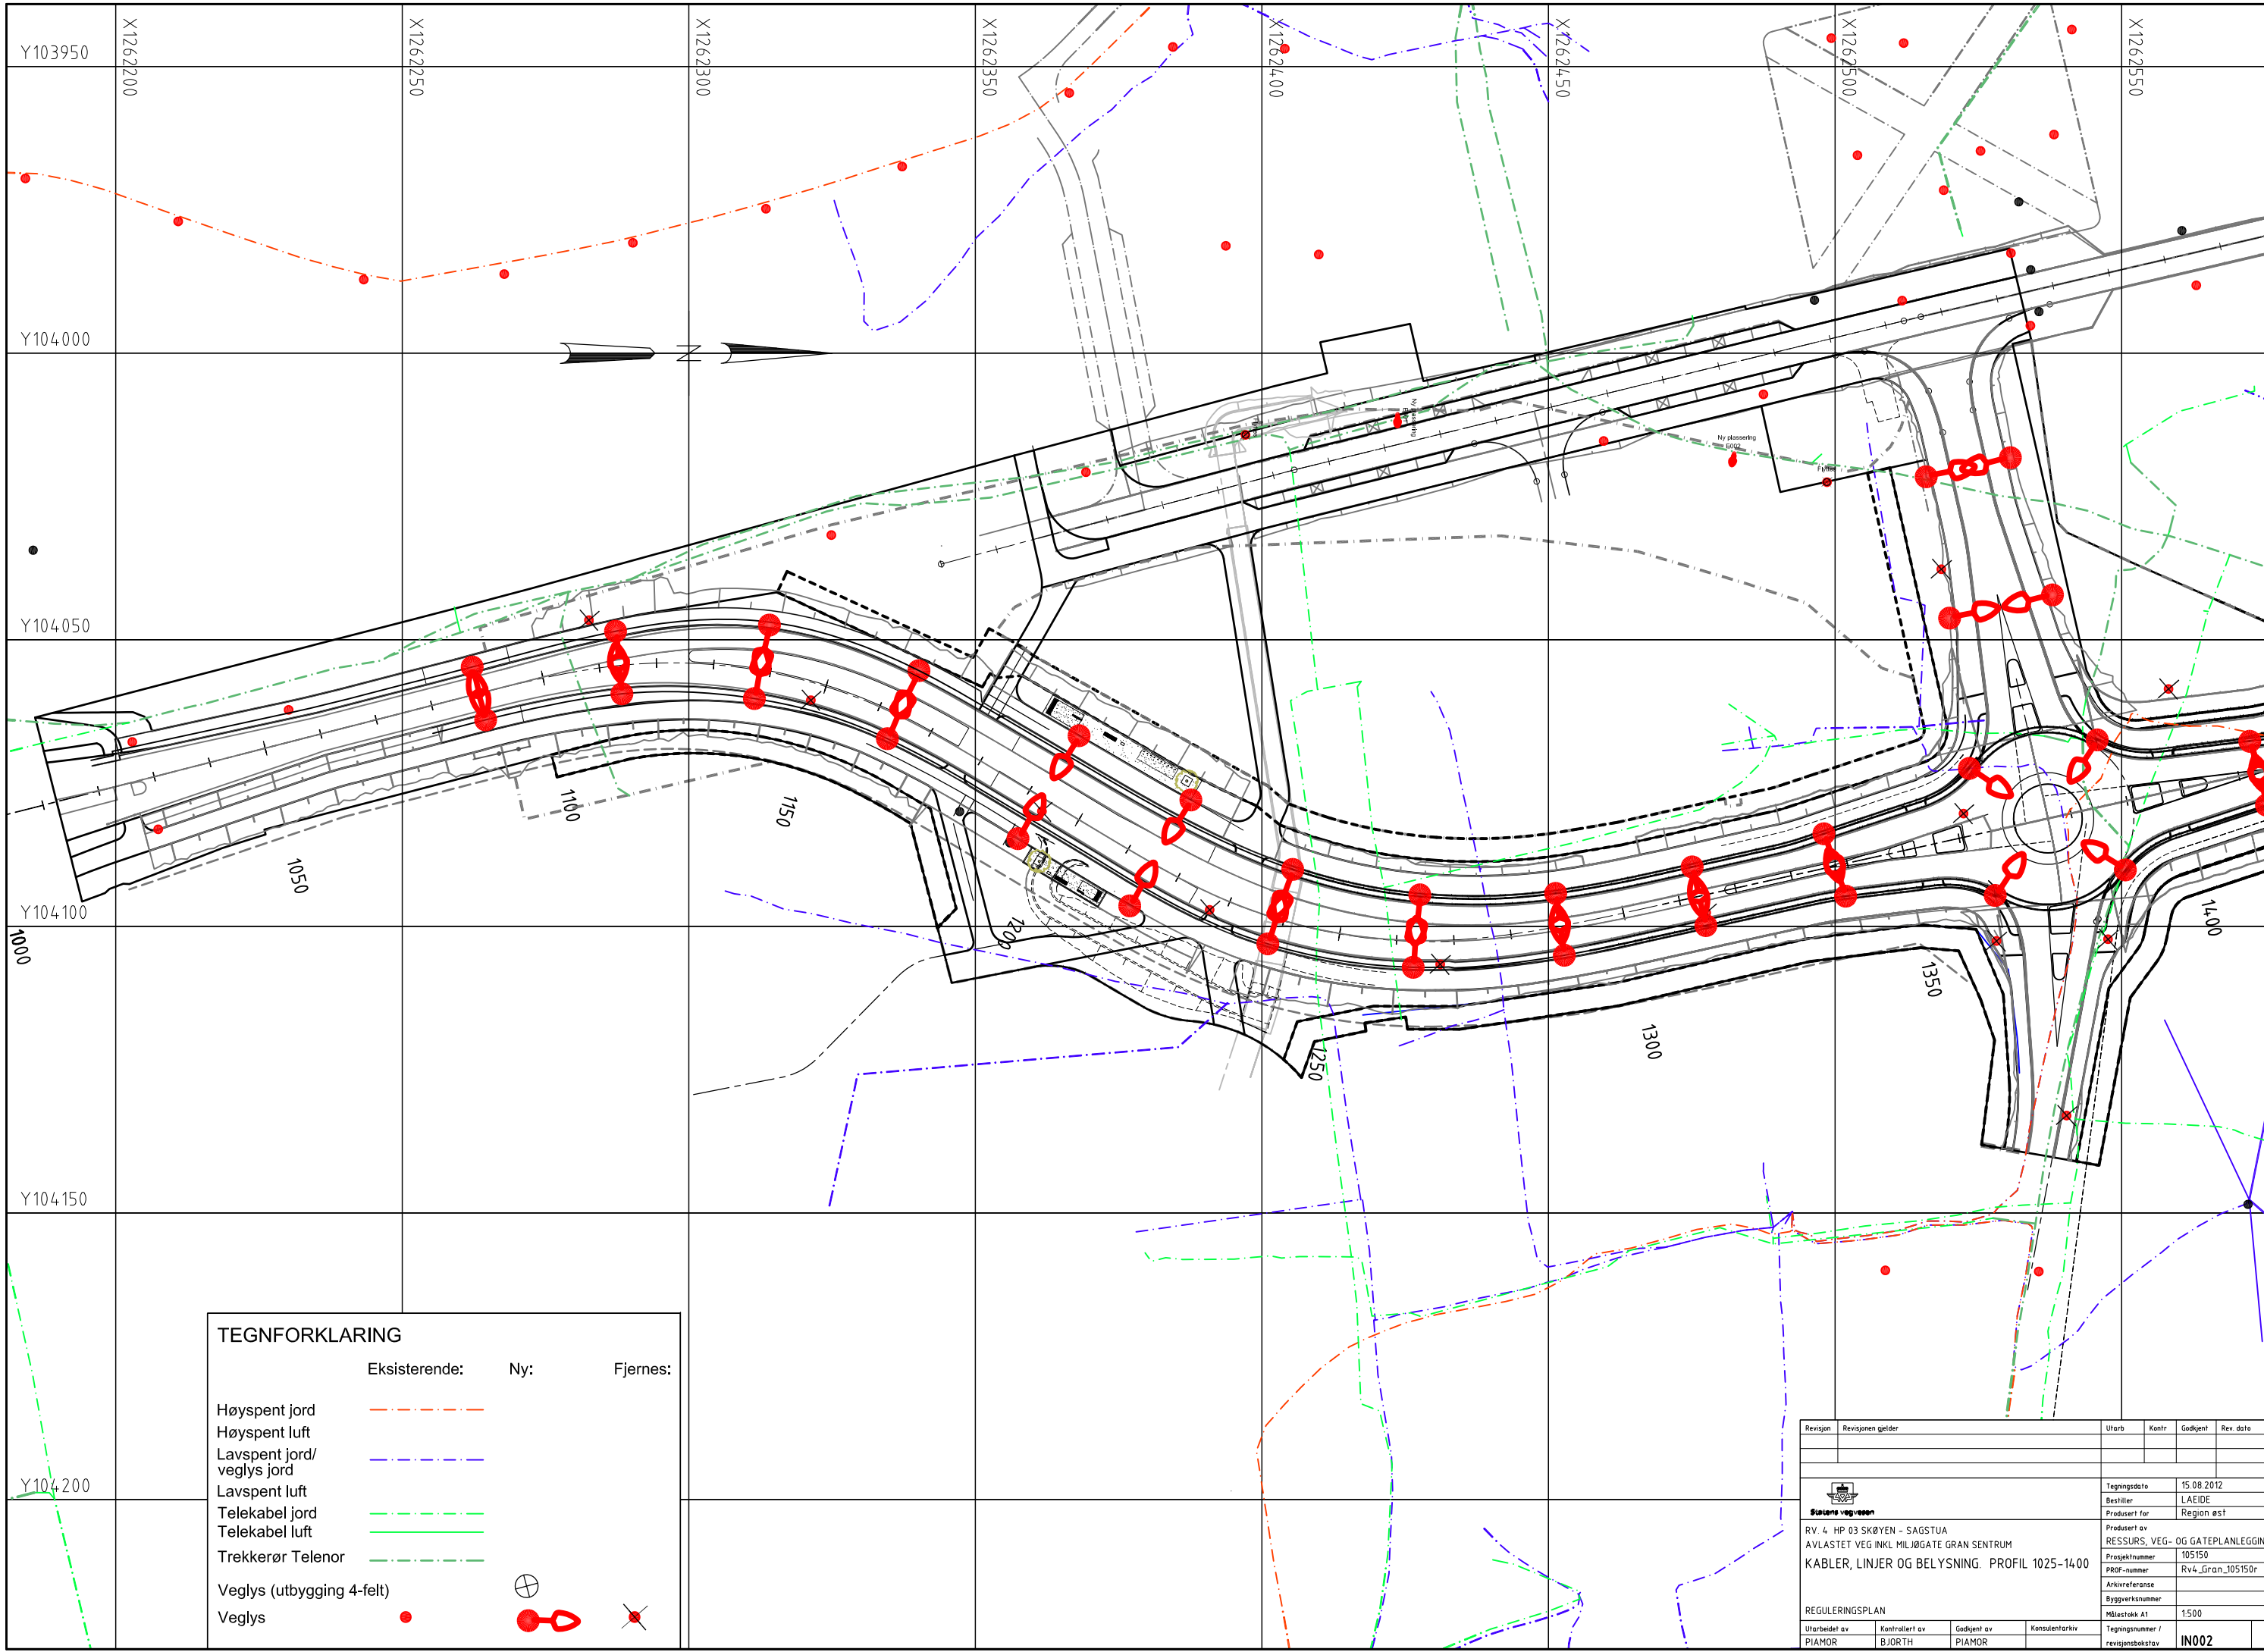

TEGNFORKLARING

	Eksisterende:	Ny:	Fjernes:
Høyspent jord			
Høyspent luft			
Lavspent jord/ veglys jord			
Lavspent luft			
Telekabel jord			
Telekabel luft			
Trekkerør Telenor			
Veglys (utbygging 4-felt)			
Veglys			


Revisjon	Revisjonen gjelder	Utb. av	Kontr.	Godkjent	Rev. dato
		Tegningsdato		15.08.2012	
		Bestiller		LAEIDE	
		Produsert for		Region øst	
		Produsert av		RESSURS, VEG- OG GATEPLANLEGGING	
		Prosjektnummer		105150	
		PROF-nummer		Rv4_Gran_105150r	
		Arkivreferanse			
		Byggetekstnummer			
		Målestokk A1		1:500	
REGULERINGSPLAN					
Utb. av	Kontrollert av	Godkjent av	Konsulentarkiv		
PIAMOR	BJØRTH	PIAMOR			
Tegningsnummer /		revisjonsbokstav			
		IN002			

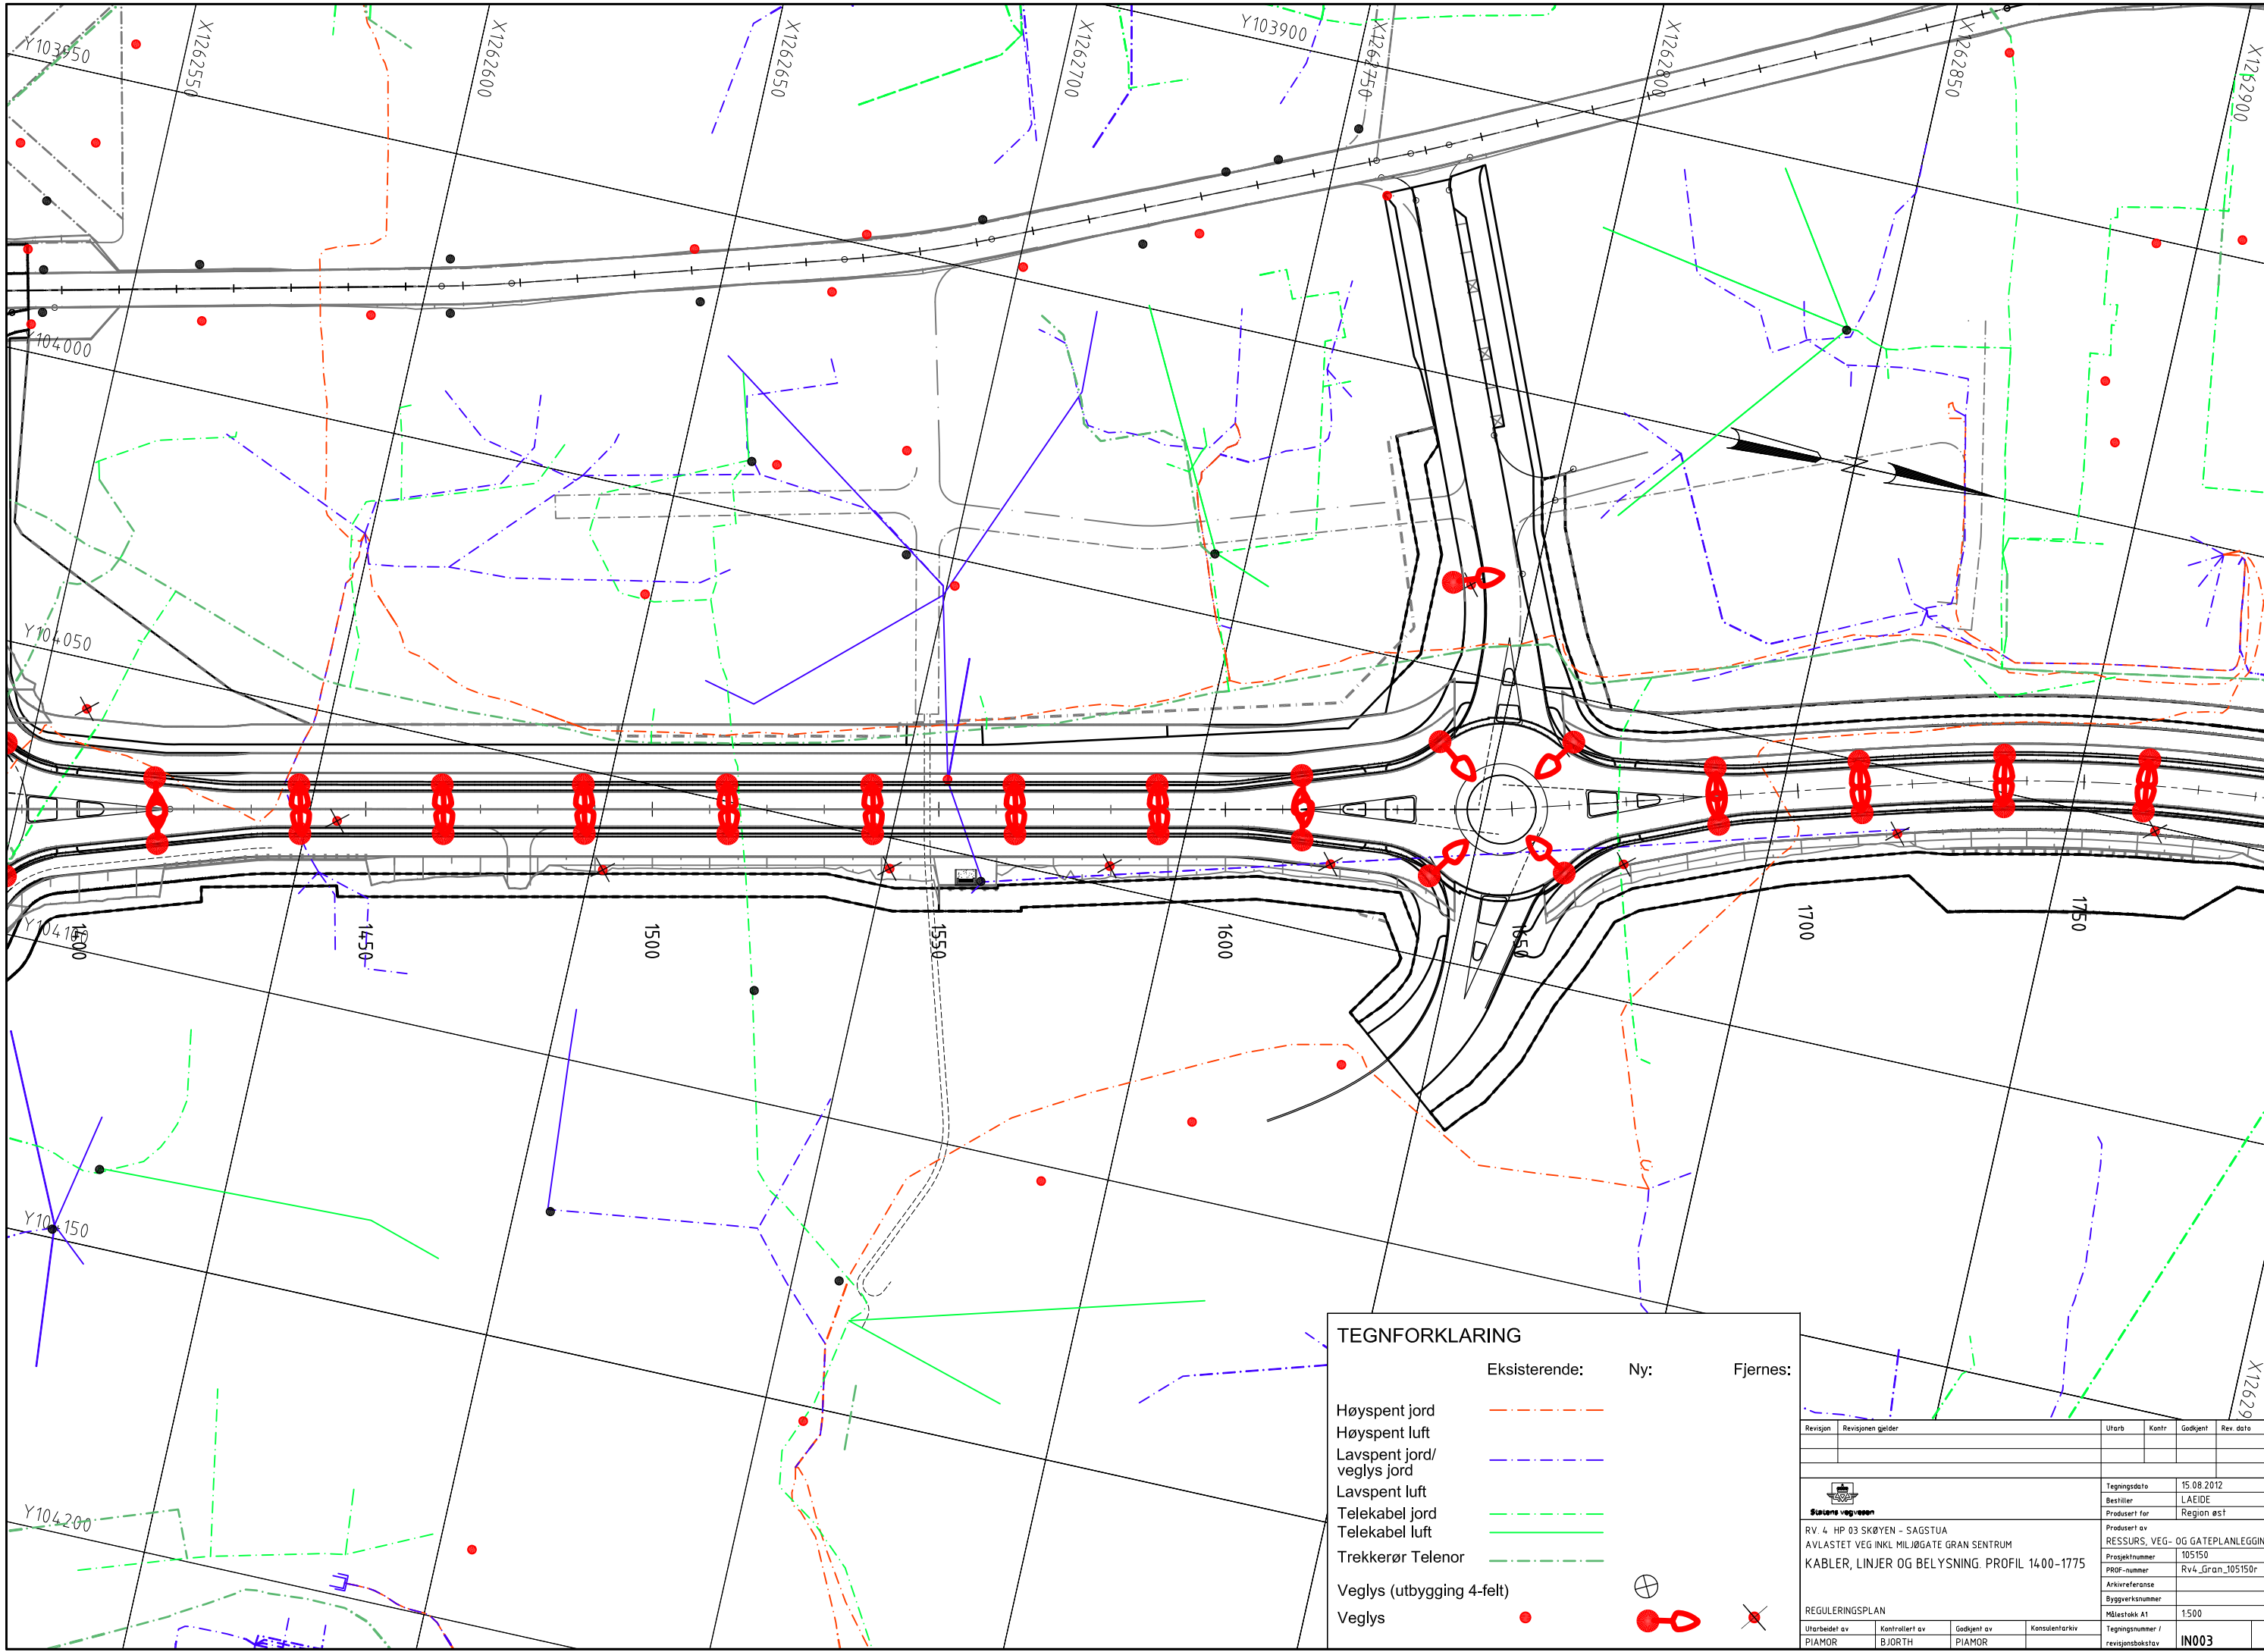

TEGNFORKLARING

	Eksisterende:	Ny:	Fjernes:
Høyspent jord			
Høyspent luft			
Lavspent jord/veglys jord			
Lavspent luft			
Telekabel jord			
Telekabel luft			
Trekkerør Telenor			
Veglys (utbygging 4-felt)			
Veglys			

Revisjon	Revisjonen gjelder	Utarb	Kontr	Godjent	Rev dato
 RV. 4 HP 03 SKØYEN - SAGSTUA AVLASTET VEG INKL MILJØGATE GRAN SENTRUM KABLER, LINJER OG BELYSNING. PROFIL 1400-1775		Tegningsdato: 15.08.2012 Bestiller: LAEIDE Produsert for: Region øst Produert av: RESSURS, VEG- OG GATEPLANLEGGING Prosjektnummer: 105150 PROF-nummer: Rv4_Gran_105150r Arkivreferanse: Byggeværksnummer: Målestokk A1: 1500			
REGULERINGSPLAN					
Utarbeidet av: PIAMOR	Kontrollert av: BJØRTH	Godjent av: PIAMOR	Konsulentarkiv		Tegningsnummer / revisjonsbokstav: IN003

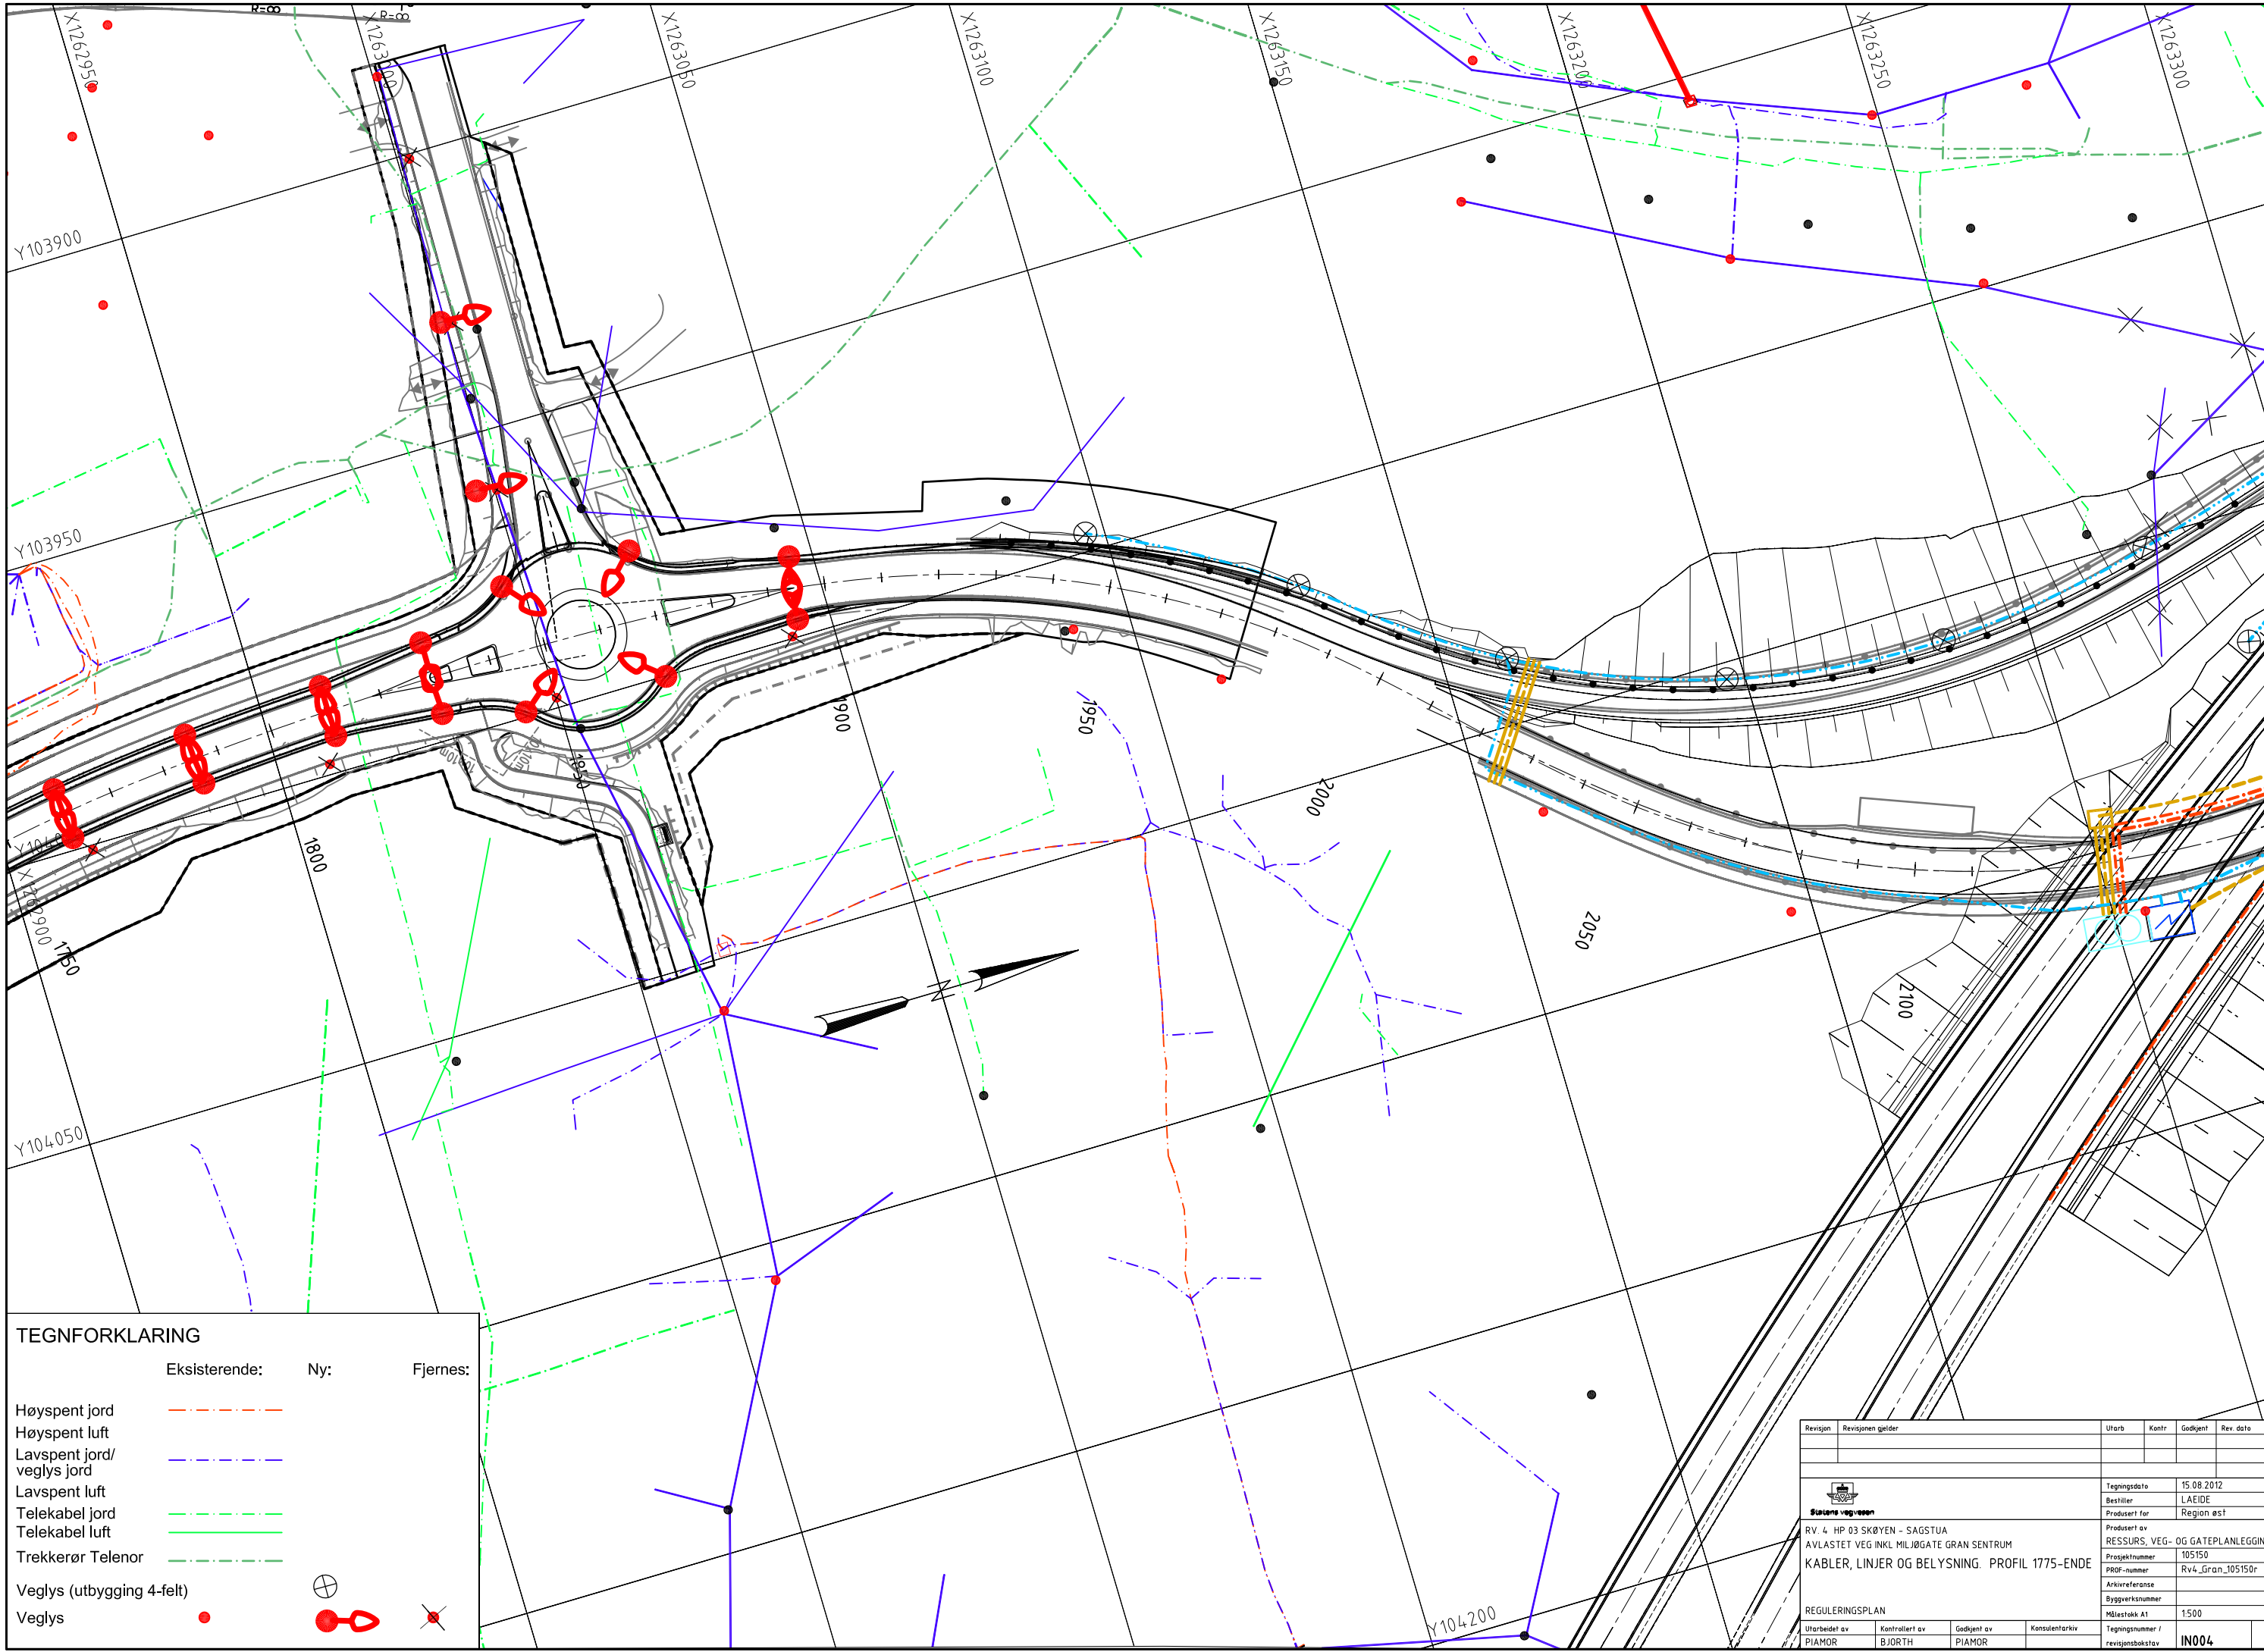

TEGNFORKLARING

	Eksisterende:	Ny:	Fjernes:
Høyspent jord			
Høyspent luft			
Lavspent jord/veglys jord			
Lavspent luft			
Telekabel jord			
Telekabel luft			
Trekkerør Telenor			
Veglys (utbygging 4-felt)			
Veglys			

Revisjon	Revisjonen gjelder	Utb.	Kontr.	Godjent	Rev. dato	
					Tegningsdato	15.08.2012
					Bestiller	LAEIDE
					Prosjekt for	Region øst
					Prosjekt av	RESSURS, VEG- OG GATEPLANLEGGING
					Prosjektnummer	105150
					PROF-nummer	Rv4_Gran_105150r
					Arkivreferanse	
					Byggesaksnummer	
					Målestokk A1	1:500
REGULERINGSPLAN						
Utarbeidet av	Kontrollert av	Godjent av	Konsulentarkiv			
PIAMOR	BJØRTH	PIAMOR				
					Tegningsnummer / revisjonsbokstav	IN004