

202.86

X1262300

1100

Osloinnna

261/32


261/53 1050

202.34

Tegnforklaring

- eksist. eiendomsgrense
- anleggsbelte
- g/s-areal
- grøntrabatt
- belegningsstein

Revisjon	Revisjonen gjelder	Utarb.	Kontr.	Godjent	Rev. dato
 Statens vegvesen		Tegningsdato 01.08.2012 Bestiller LAEIDE Produsert for Region øst			
RV. 4 HP 03 SKØYEN - SAGSTUA AVLASTET VEG INKL MILJØGATE GRAN SENTRUM PARSELLSTART SENTRUM SYD LINJE 10000		Produsert av RESSURS, VEG- OG GATEPLANLEGGING Prosjektnummer 105150 PROF-nummer Rv4_Gran_105150r Arkivreferanse Byggeværksnummer Målestokk A1 1:200			
REGULERINGSPLAN		Tegningsnummer / revisjonsbokstav E001			
Utarbeidet av	Kontrollert av	Godjent av	Konsulentarkiv		
PIAMOR	BJØRTH	PIAMOR			

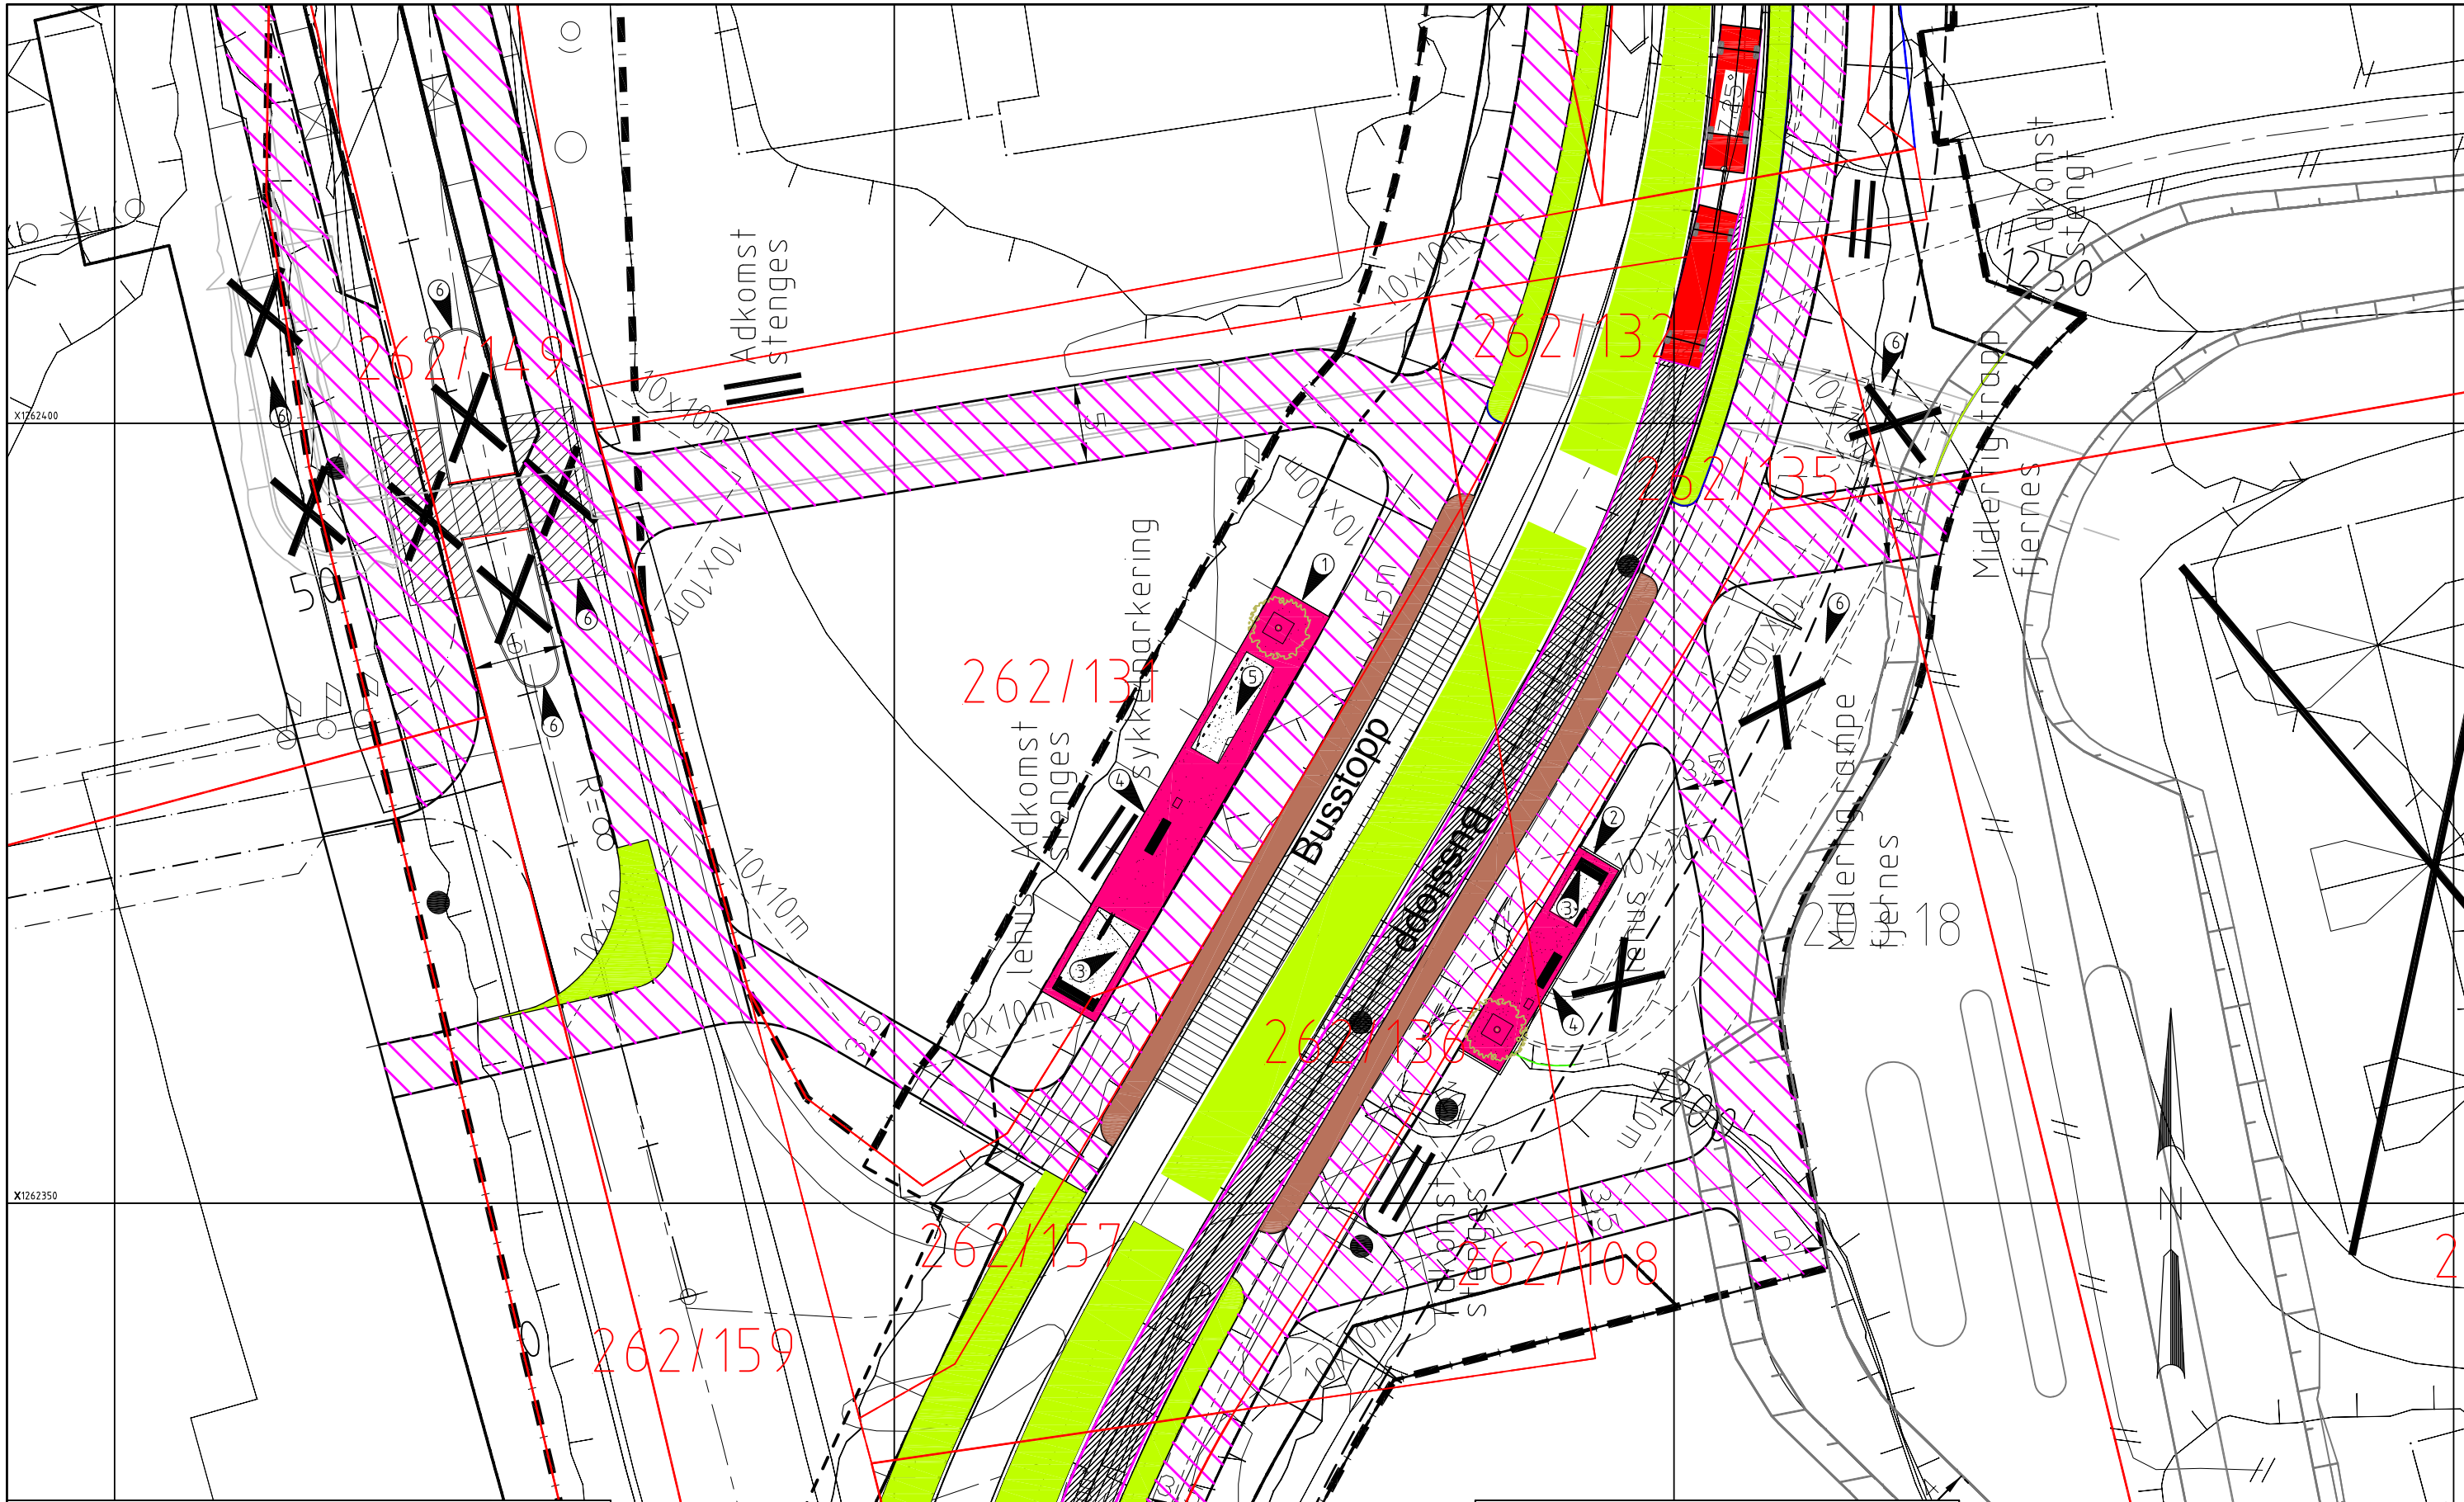


- Merknader**
- ① detaljer holdeplass (sydgående) er vist på J011
 - ② detaljer holdeplass (nordgående) er vist på J012
 - ③ lehus
 - ④ benk
 - ⑤ sykkelstativ
 - ⑥ trafikkøy/fartshump/ramper/trapp fjernes (midl. gsv-forbindelse)
- Springskurve vist for VOGNTOG langs Miljøgata.

Tegnforklaring

- eksist. eiendomsgrense
- anleggsbelte
- g/s-areal
- grøntrabatt
- beleggingsstein
- busstopp (kantsteinsstopp)
- bussholdeplass

Revisjon	Revisjonen gjelder	Utarb	Kontr	Godjent	Rev dato
		Tegningsdato: 15.08.2012 Bestiller: LAEIDE Produsert for: Region øst			
RV. 4 HP 03 SKØYEN - SAGSTUA AVLASTET VEG INKL MILJØGATE GRAN SENTRUM BRED MIDTDELER OG BUSSTOPP LINJE 10000		Produsert av: RESSURS, VEG- OG GATEANLEGGING Prosjektnummer: 105150 PROF-nummer: Rv4_Gran_105150r Arkivreferanse: Byggekortnummer: Målestokk A1: 1:200			
REGULERINGSPLAN		Tegningsnummer / revisjonsbokstav: E002			
Utarbeidet av: PIAMOR	Kontrollert av: BJØRTH	Godjent av: PIAMOR	Konsulentarkiv		

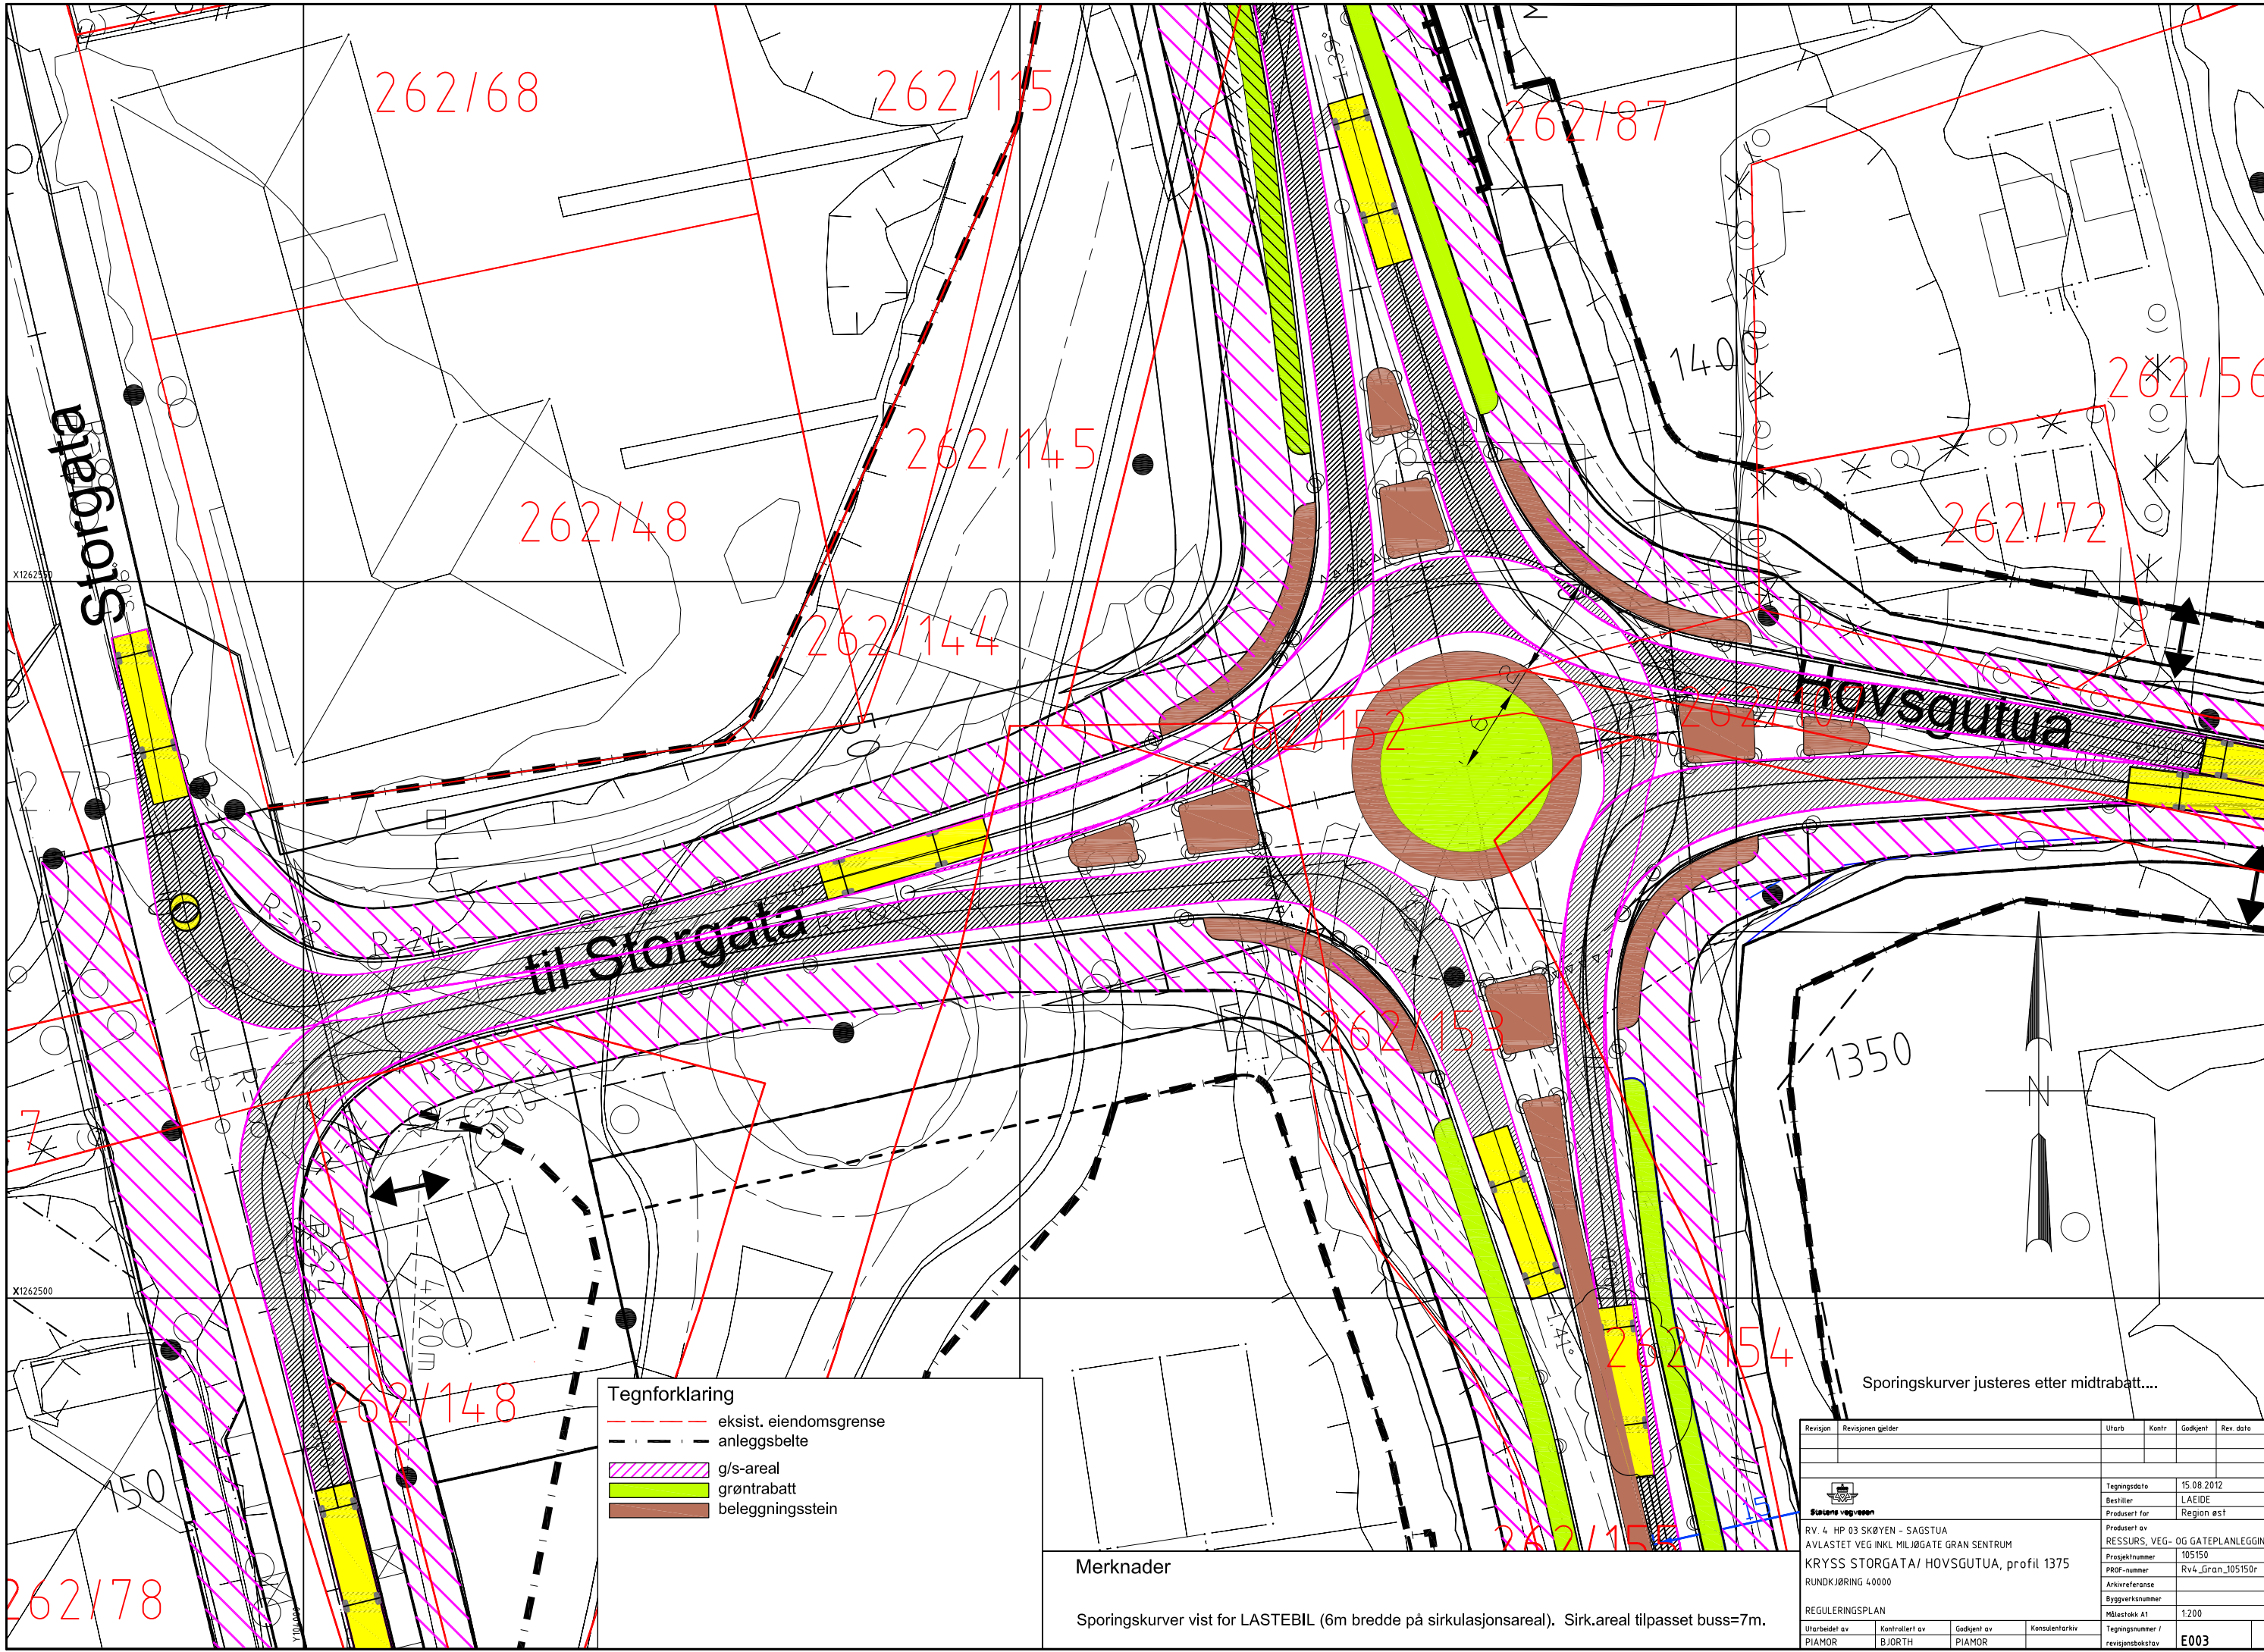

Storgata

Hovsgutua


til Storgata

Tegnforklaring

- - - eksist. eiendomsgrense
- - - anleggsbelte
- g/s-areal
- grøntrabatt
- belegningsstein

Merknader

Sporingskurver vist for LASTEBIL (6m bredde på sirkulasjonsareal). Sirk.areal tilpasset buss=7m.

Revisjon	Revisjonen gjelder	Utarb	Kontr	Godjent	Rev dato
					Tegningsdato 15.08.2012
Bestiller LÆIDE					Produsert for Region øst
Prosjekt av RESSURS, VEG- OG GATEPLANLEGGING					Prosjektnummer 105150
Rv. 4 HP 03 SKØYEN - SAGSTUA AVLASTET VEG INKL MILJØGATE GRAN SENTRUM KRYSS STORGATA/ HOVSGUTUA, profil 1375 RUNDKJØRING 4.0000					PROF-nummer Rv4_Gran_105150r
REGULERINGSPLAN					Byggeværksnummer Målestokk A1 1:200
Utarbeidet av PIAMOR	Kontrollert av BJØRTH	Godjent av PIAMOR	Konsulentarkiv	Tegningsnummer / revisjonsbokstav E003	

Sporingskurver justeres etter midtrabatt....

262/178

262/148

4x20m

1350

262/154

262/153

262/152

262/144

262/145

262/148

262/115

262/187


262/156

262/172

140

X1262500

X1262500

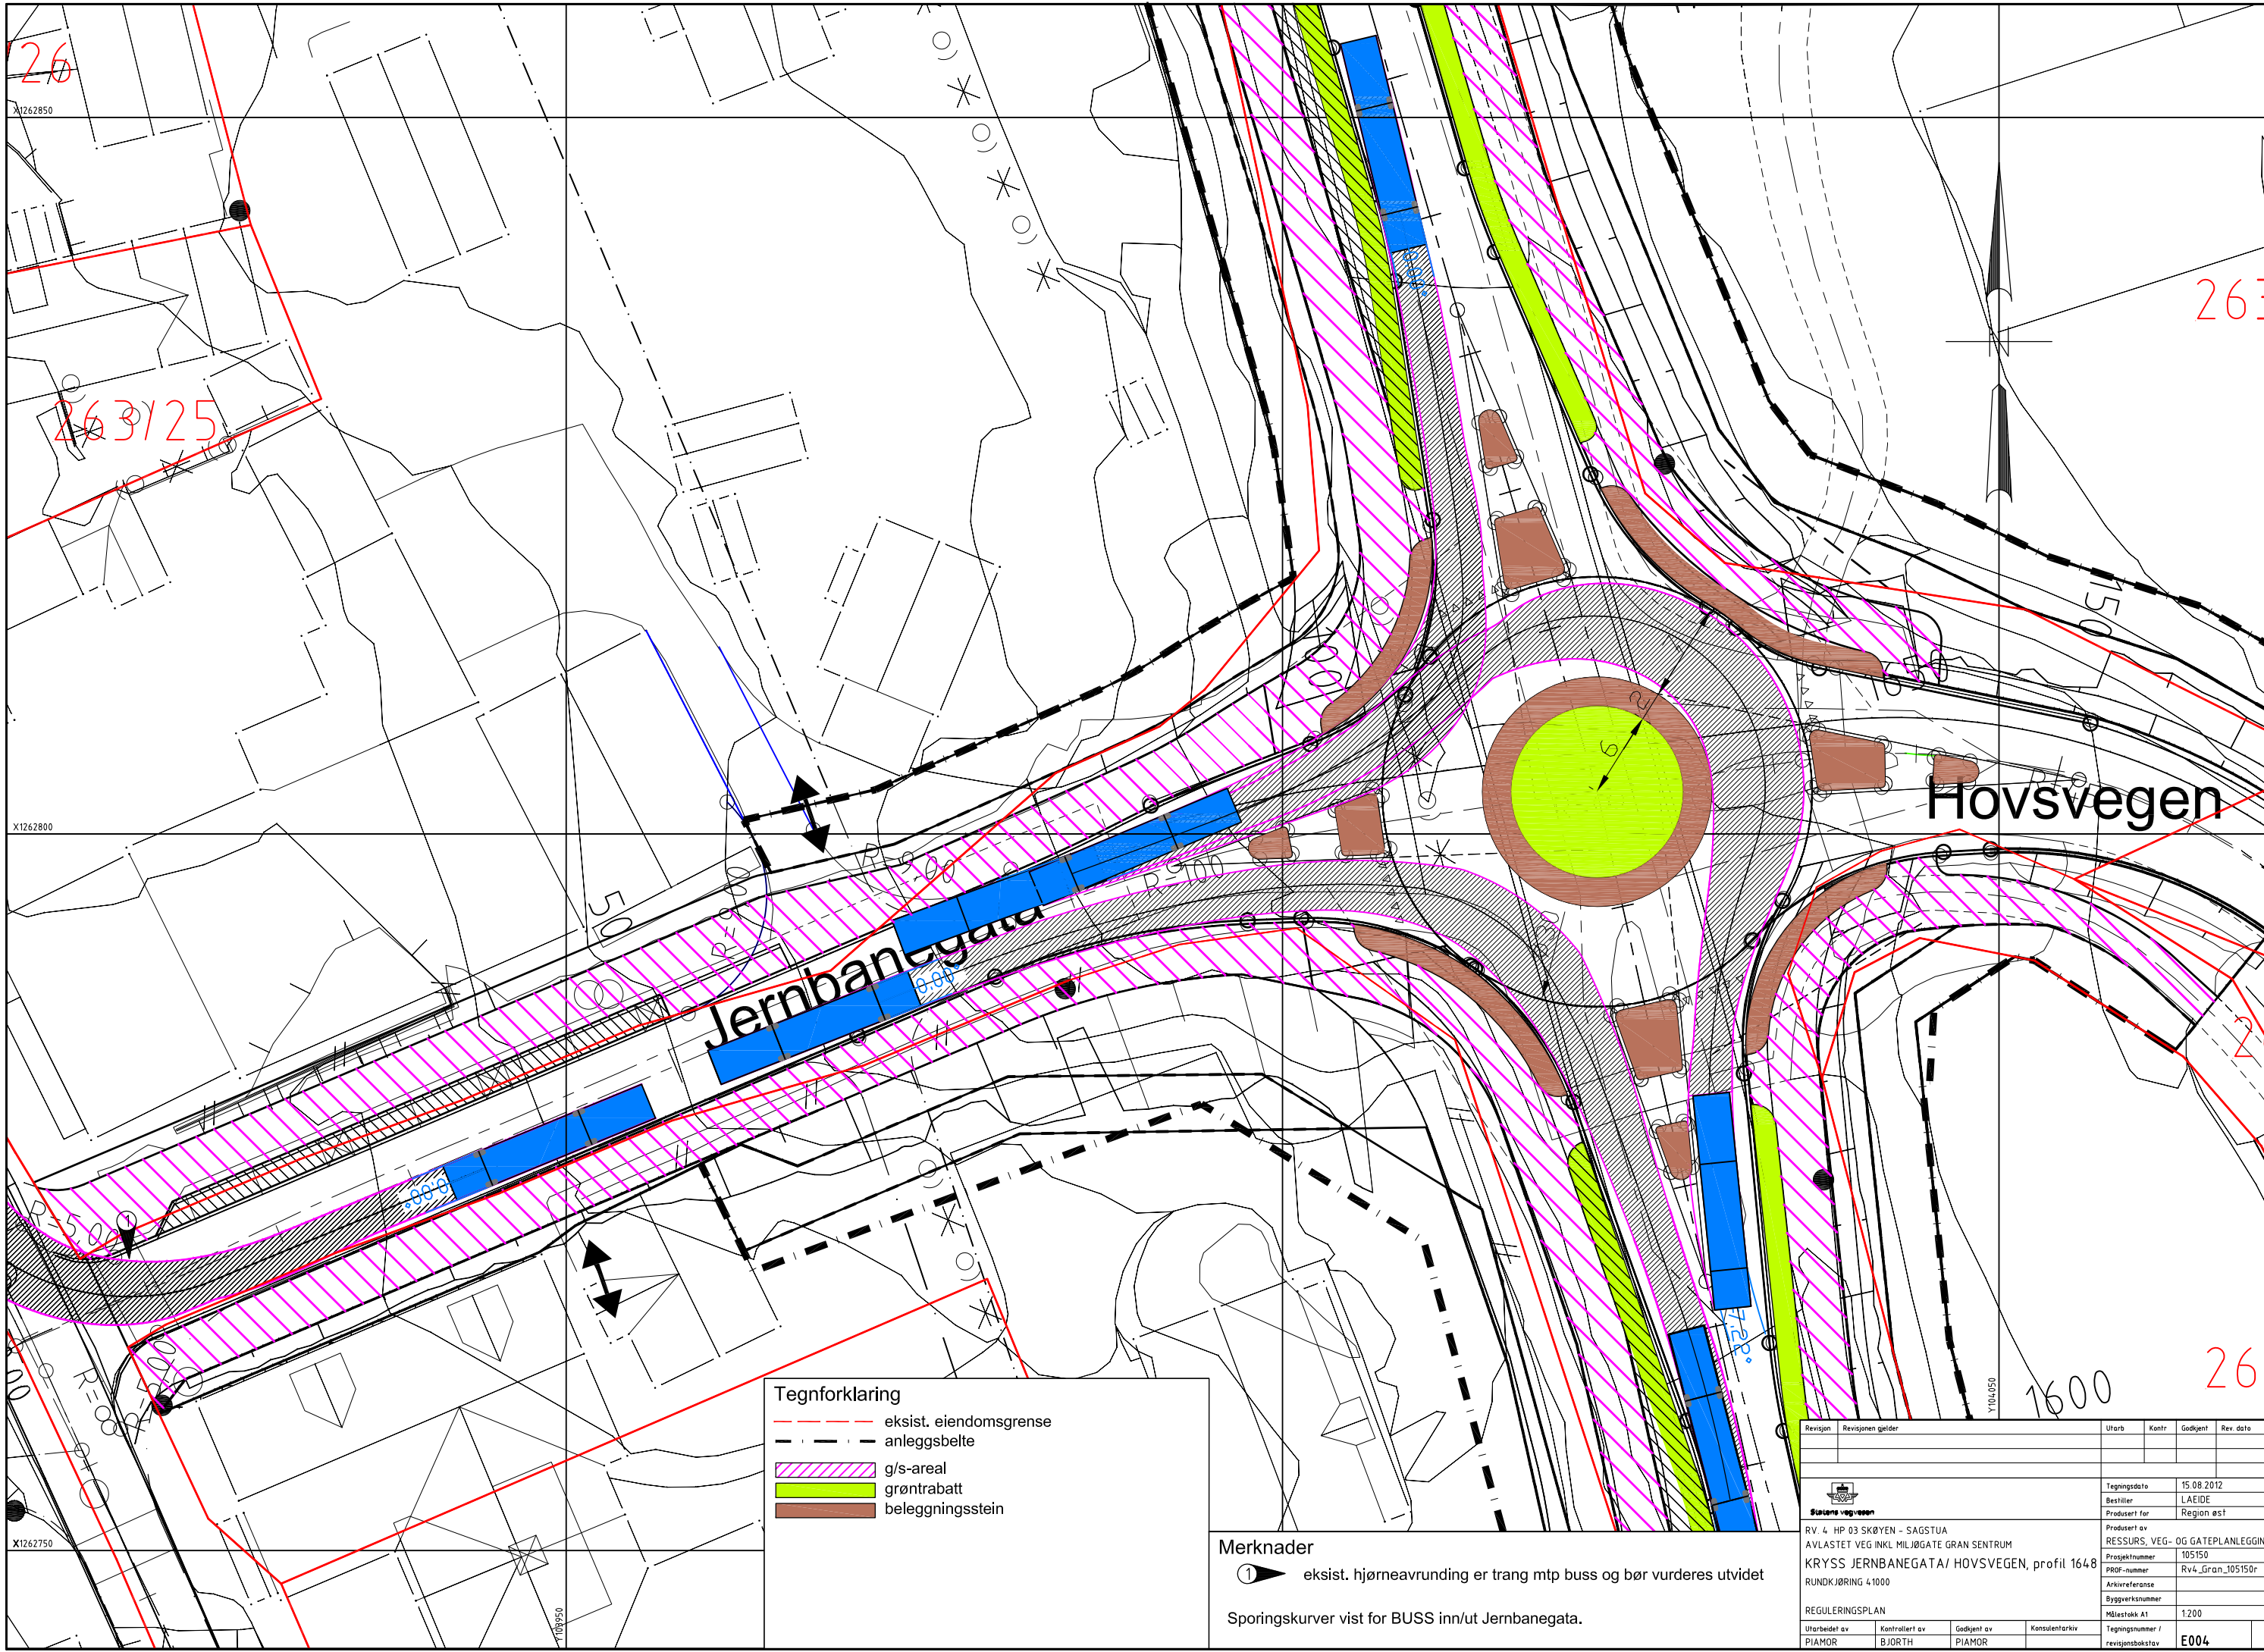

26

263

263/25

Hovsvegen

Jernbanegata

26

Tegnforklaring

- eksist. eiendomsgrense
- anleggsbelte
- g/s-areal
- grøntrabatt
- belegningsstein

Merknader

- eksist. hjørneavrundning er trang mtp buss og bør vurderes utvidet

Springskurver vist for BUSS inn/ut Jernbanegata.

Revisjon	Revisjonen gjelder	Utarb	Kontr	Godkjent	Rev dato
		Tegningsdato 15.08.2012 Bestiller LAEIDE Produsert for Region øst			
RV. 4 HP 03 SKØYEN - SAGSTUA AVLASTET VEG INKL MILJØGATE GRAN SENTRUM KRYSS JERNBANEGATA/ HOVSVEGEN, profil 164B RUNDKJØRING 4.1000		Produsert av RESSURS, VEG- OG GATEPLANLEGGING Prosjektnummer 105150 PROF-nummer Rv4_Gran_105150r Arkivreferanse Byggeværksnummer Målestokk A1 1:200 Tegningsnummer / revisjonsbokstav E004			
Utarbeidet av	Kontrollert av	Godkjent av	Konsulentarkiv		
PIAMOR	BJØRTH	PIAMOR			

X1262850


X1262800

X1262750

108950

Y104050

1600

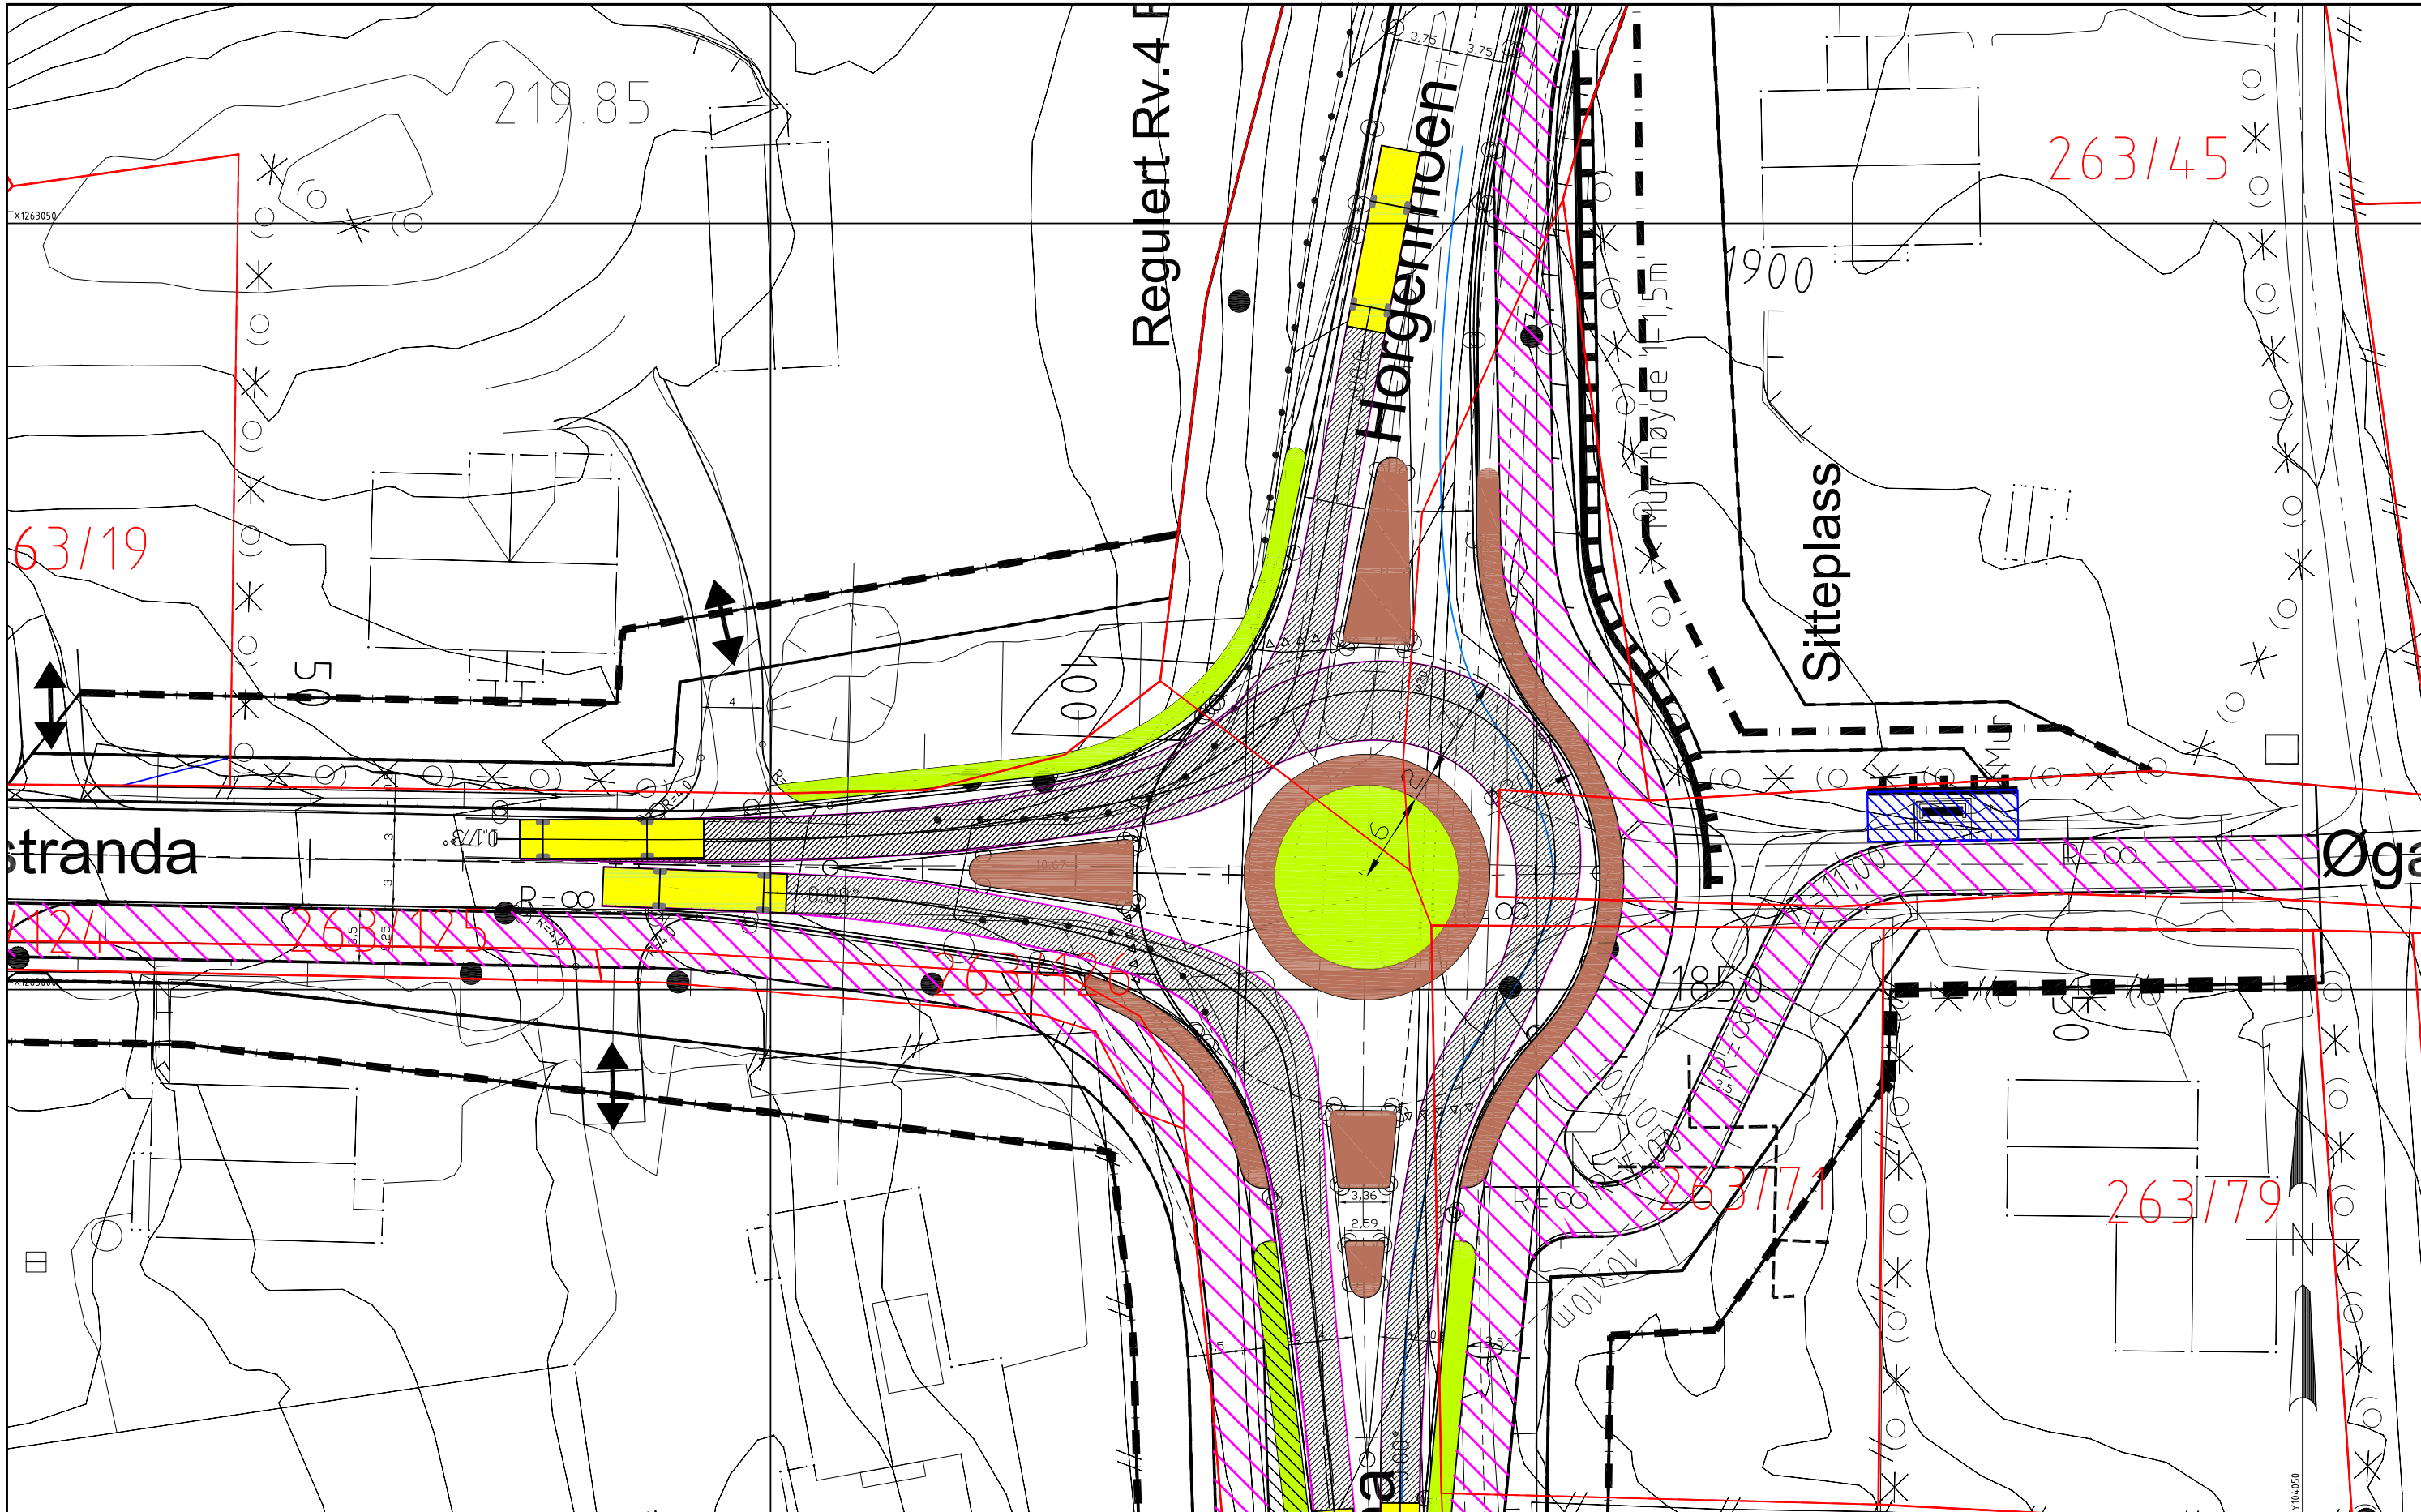


Tegnforklaring

- eksist. eiendomsgrense
- anleggsbelte
- g/s-areal
- grøntrabatt
- belegningsstein
- sitt plass med benk
- mur

Merknader

6m bredt sirkulasjonsareal:
Spøringskurver vist for LASTEBIL inn/ut Jarenstranda.

Buss = 7m sirkulasjonsareal

Revisjon	Revisjonen gjelder	Utarb	Kontr	Godkjent	Rev dato
					
RV. 4 HP 03 SKØYEN - SAGSTUA AVLASTET VEG INKL MILJØGATE GRAN SENTRUM KRYSS JARENSTRANDA, profil 1857 RUNDKJØRING 4.2000					
REGULERINGSPLAN					
Utarbeidet av	Kontrollert av	Godkjent av	Konsulentarkiv		
PIAMOR	BJØRTH	PIAMOR			
Tegningsdato	15.08.2012				
Bestiller	LÆIDE				
Produsert for	Region øst				
Produsert av	RESSURS, VEG- OG GATEPLANLEGGING				
Prosjektnummer	105150				
PROF-nummer	Rv4_Gran_105150r				
Arkivreferanse					
Byggeværksnummer					
Målestokk A1	1:200				
Tegningsnummer / revisjonsbokstav	E005				