
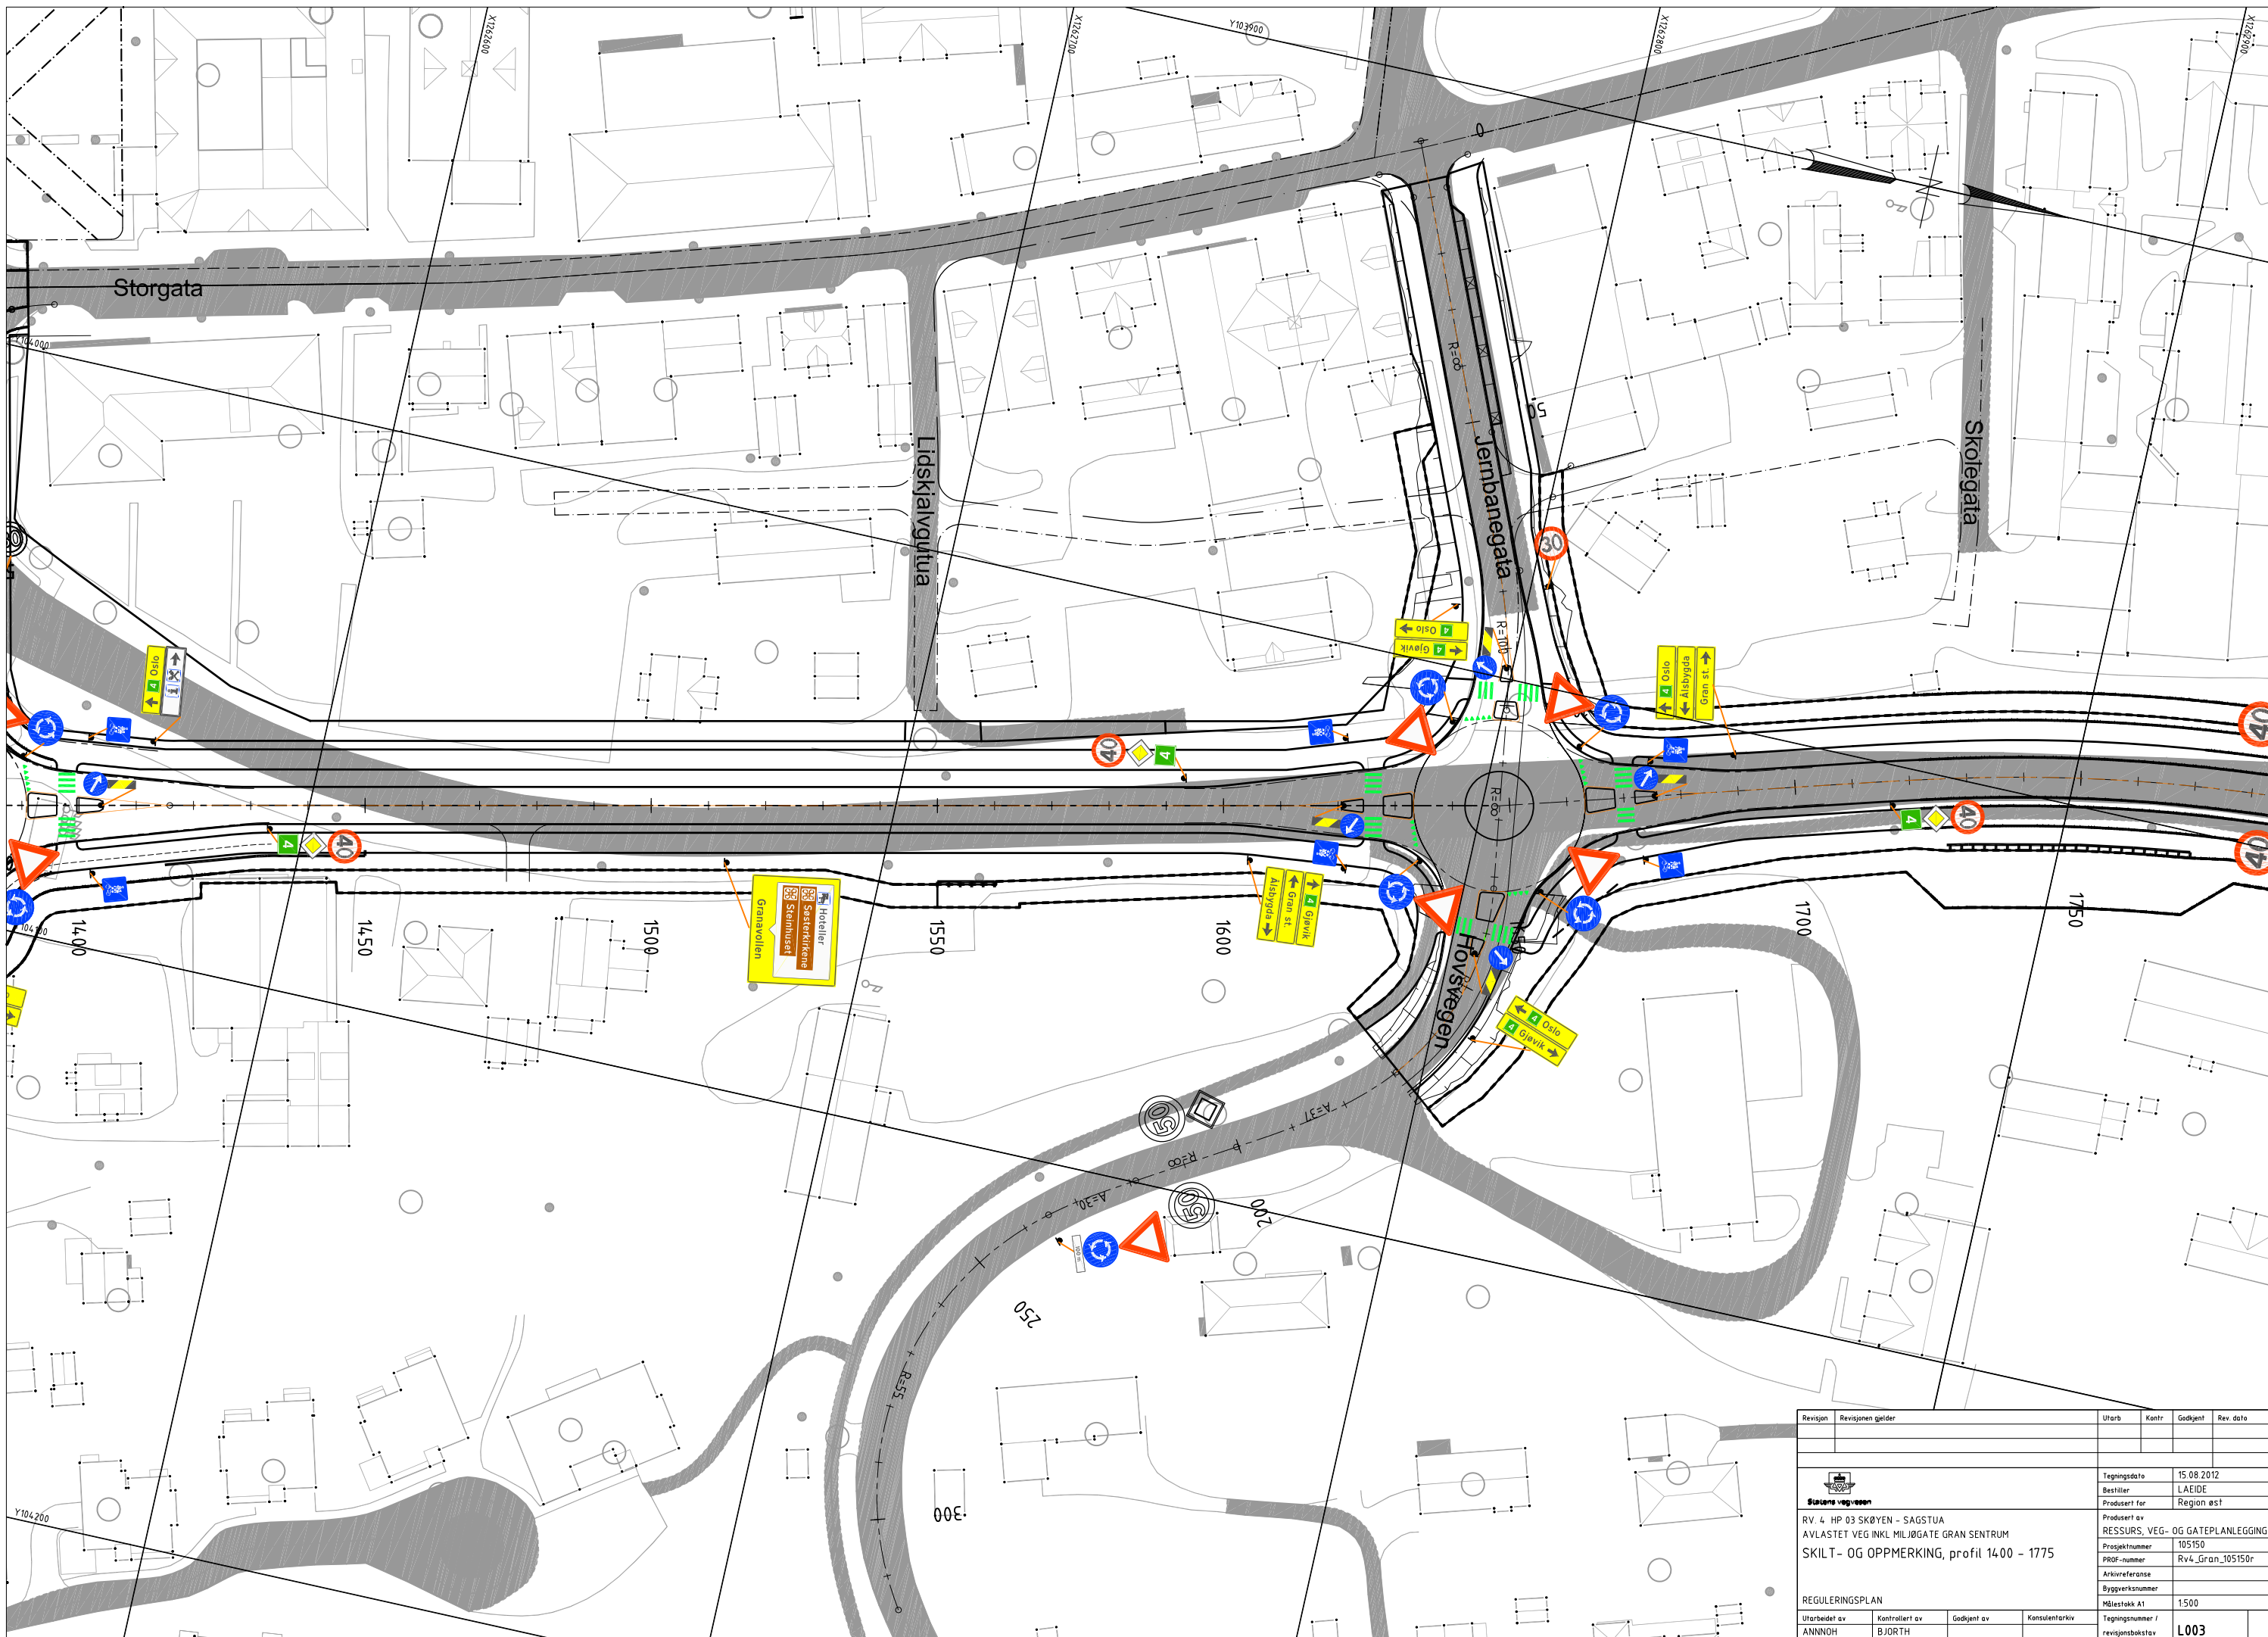
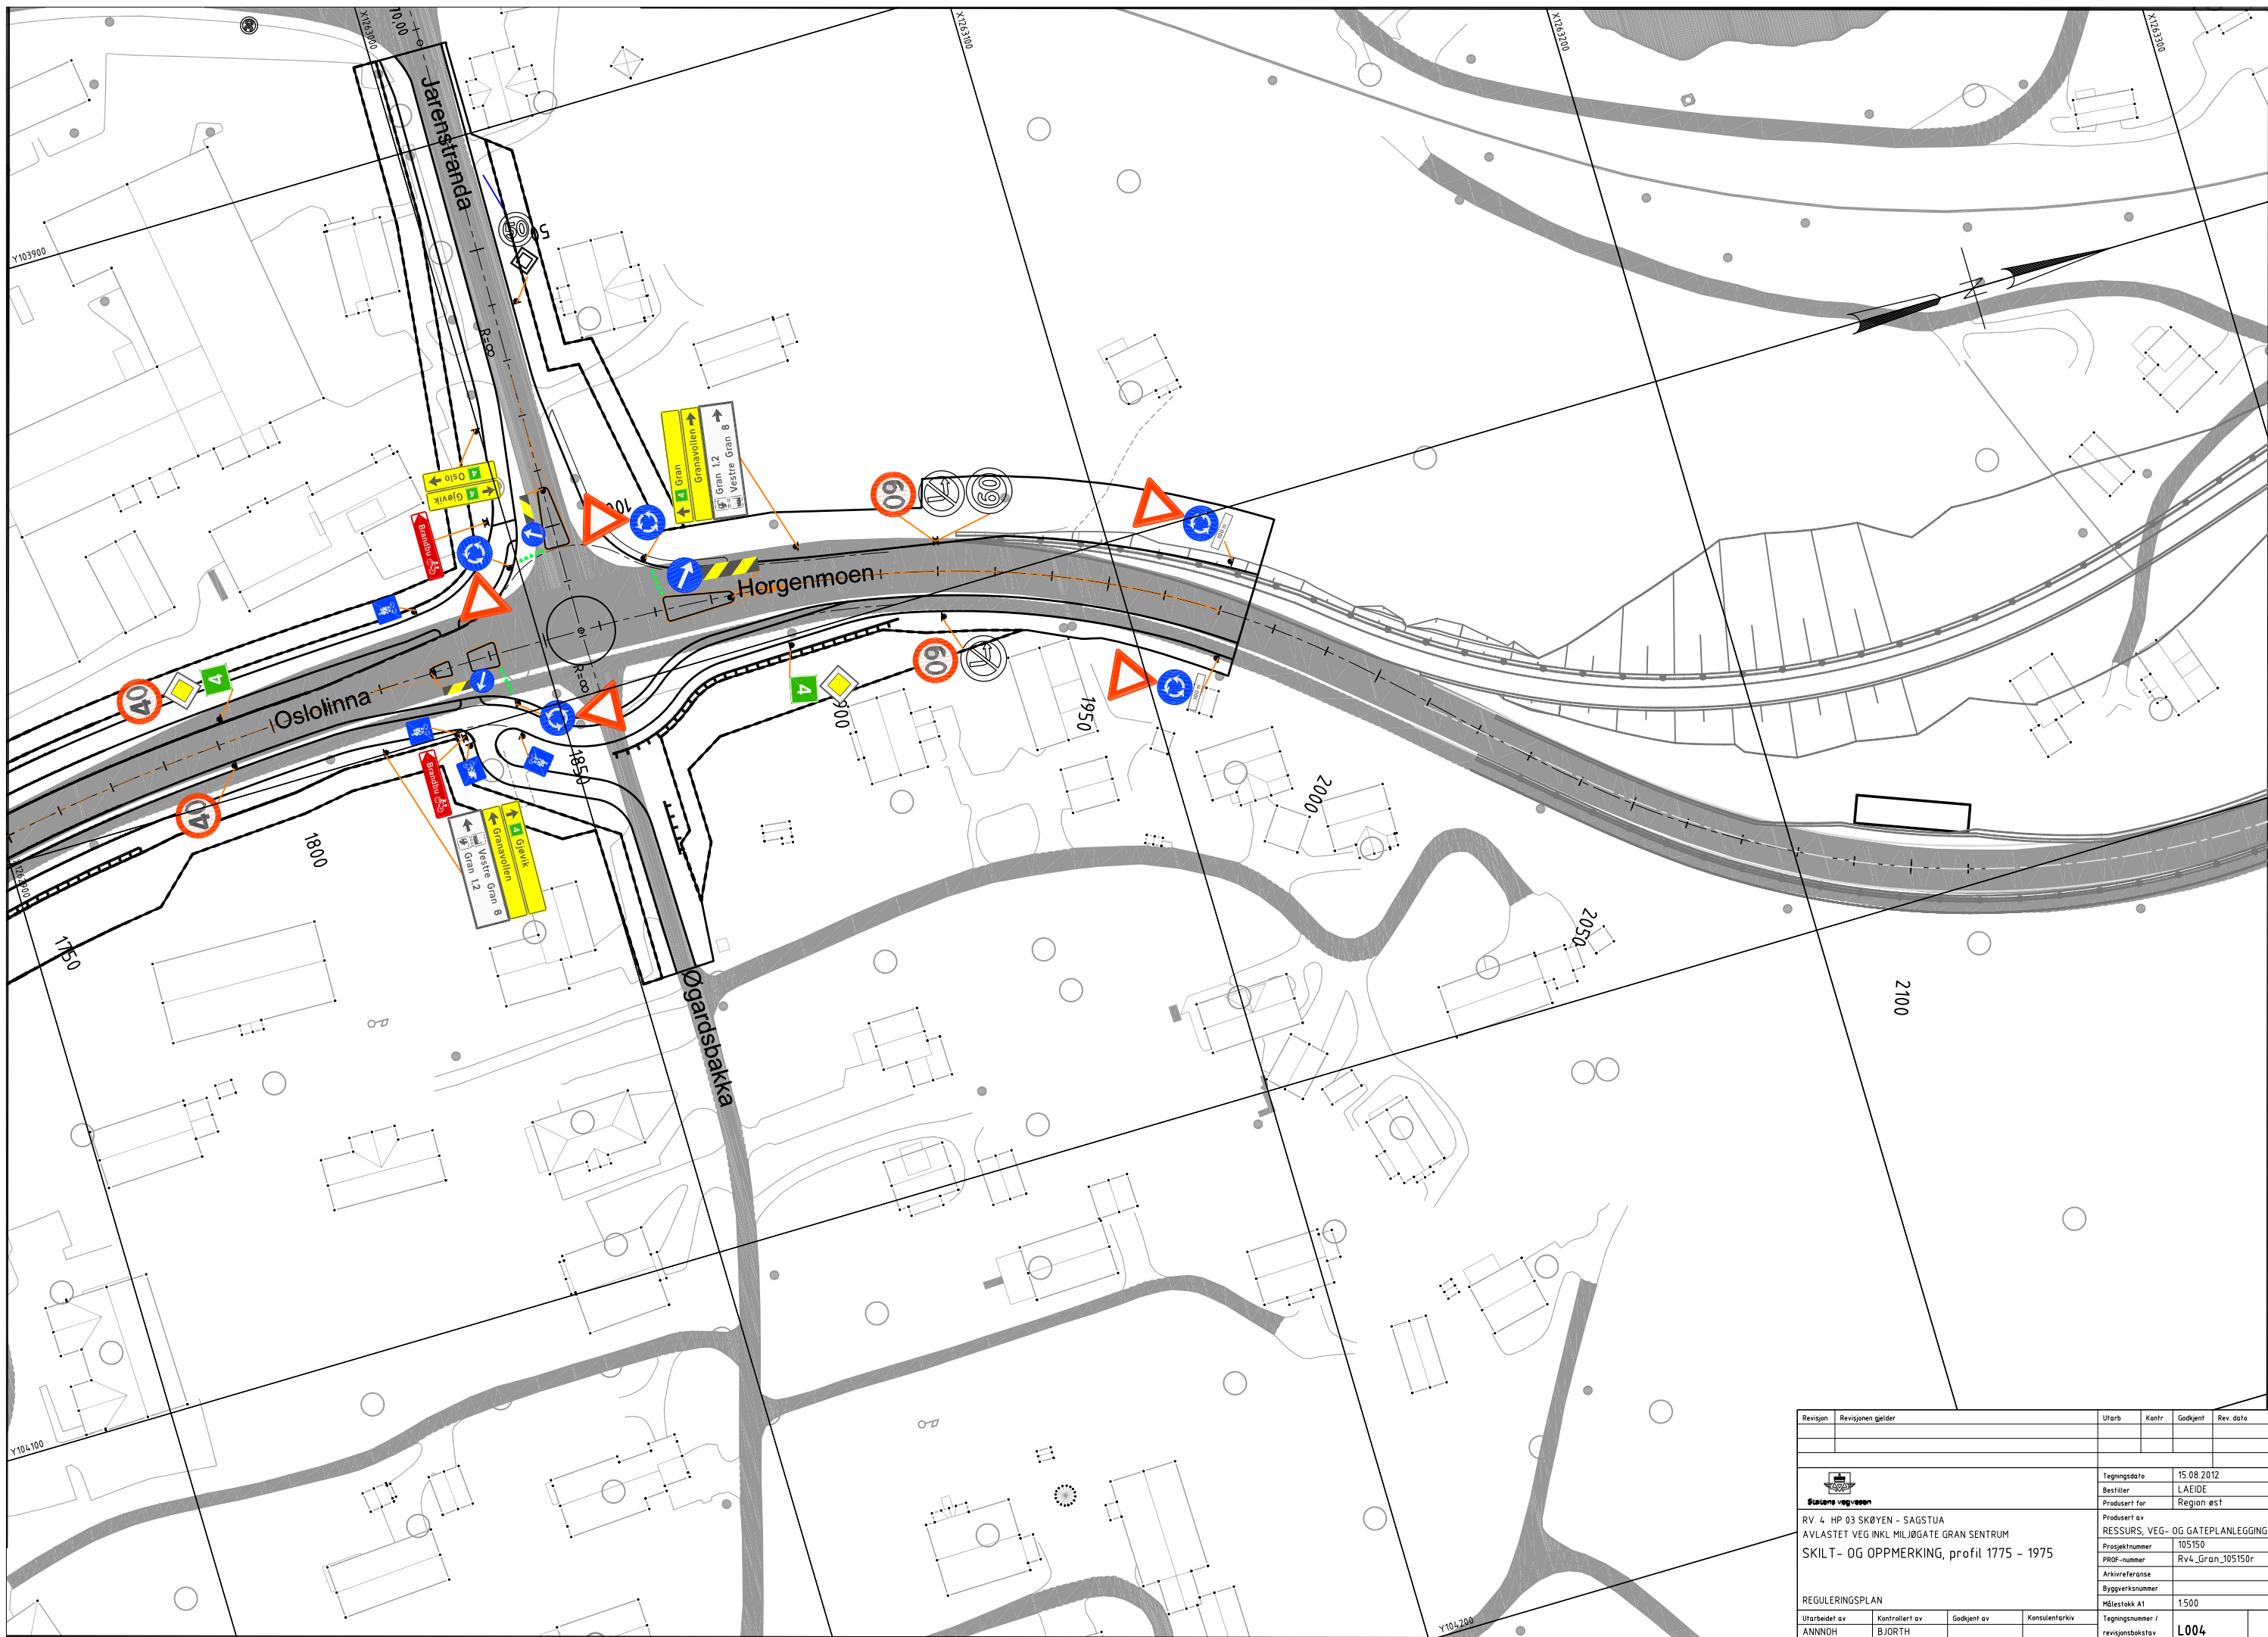



Revisjon	Revisjonen gjelder	Utarb	Kontr	Godgjent	Rev dato
 Statens vegvesen		Tegningsdato 15.08.2012 Bestiller LAEIDE Produsert for Region øst			
RV. 4 HP 03 SKØYEN - SAGSTUA AVLASTET VEG INKL MILJØGATE GRAN SENTRUM SKILT- OG OPPMERKING, profil 1025 - 1400		Produsert av RESSURS, VEG- OG GATEPLANLEGGING Prosjektnummer 105150 PROF-nummer Rv4_Gran_105150r Arkivreferanse Byggeværksnummer Målestokk A1 1500			
REGULERINGSPLAN					
Utarbeidet av	Kontrollert av	Godgjent av	Konsulentarkiv	Tegningsnummer / revisjonsbokstav	
ANNOH	BJØRTH			L002	



Revisjon	Revisjonen gjelder	Utb.	Kontr.	Godjent	Rev. dato
 Statens vegvesen		Tegningsdato		15.08.2012	
		Bestiller		LÆIDE	
		Prosjekt for		Region øst	
		Prosjekt av		RESSURS, VEG- OG GATEPLANLEGGING	
		Prosjektnummer		105150	
		PROF-nummer		Rv4_Gran_105150r	
		Arkivreferanse			
		Byggeværksnummer			
		Målestokk A1		1:500	
REGULERINGSPLAN					
Utarbeidet av	Kontrollert av	Godjent av	Konsulentarkiv		
ANNOH	BJØRTH				
Tegningsnummer / revisjonsbokstav		L003			



Revisjon	Revisjonen gjelder	Utb.	Kontr.	Godjent	Rev dato
		Tegningsdato		15.08.2012	
		Bestiller		LÆIDE	
		Produsert for		Region øst	
RV. 4 HP 03 SKØYEN - SAGSTUA AVLASTET VEG INKL MILJØGATE GRAN SENTRUM SKILT- OG OPPMERKING, profil 1775 - 1975		Produsert av		RESSURS, VEG- OG GATEPLANLEGGING	
		Prosjektnummer		105150	
		PROF-nummer		Rv4_Gran_105150r	
		Arkivreferanse			
		Byggeværknummer			
REGULERINGSPLAN		Målestokk A1		1:500	
Utarbeidet av	Kontrollert av	Godjent av	Konsulentarkiv		Tegningsnummer /
ANNOH	BJØRTH				revisjonsboksnavn
					L004

Skilttabell:

SKILT NR.	ANT.	SKILTUTFORMING	STØRRELSE	FOLIE- KLASSE	MERKNADER
202 406	11		MS LS	2	
202.0 406.0 802.0	3		MS LS 850x225mm Th. 105		
206 723.13	7			2	
362.30	1		LS	2	
362.40	5		LS	2	
362.40	2		MS	2	
362.60	2		MS	2	
512	2		40x26 cm	1	
516	6		LS	3	
522	13		40x40 cm	1	Behovet for antall skilt vurderes i bygge- planen
404.1 906.V	13		US 15x50 cm	3	
404.1 906.V	1		LS 25x100 cm	3	
711	3		T.h = 126mm B x h = 1,3 x 0,684 m	2	
711	2		T.h = 126mm B x h = 1,3 x 0,684 m	2	
711	1		T.h = 126mm B x h = 1,3 x 0,684 m	2	
711	1		T.h = 126mm B x h = 1,3 x 0,684 m	2	

SKILT NR.	ANT.	SKILTUTFORMING	STØRRELSE	FOLIE- KLASSE	MERKNADER
711	1		T.h = 126mm B x h = 1,3 x 1,026 m	2	
711	1		T.h = 126mm B x h = 1,3 x 1,026 m	2	
711	1		T.h = 126mm B x h = 2,0 x 1,278 m	2	
711	1		T.h = 126mm B x h = 2,0 x 1,278 m	2	
731	1		T.h = 126mm B x h = 1,9 x 1,553 m	2	
751	2		T.h = 49mm B x h = 0,55 x 0,13 m	1	

Oppmerking:

- Gul oppmerking
- Hvit oppmerking

Revisjon	Revisjonen gjelder	Utarb	Kontr	Godjent	Rev dato
		Tegningsdato	15.08.2012		
		Bestiller	LAEIDE		
		Produsert for	Region øst		
RV. 4 HP 03 SKØYEN - SAGSTUA AVLASTET VEG INKL MILJØGATE GRAN SENTRUM SKILT- OG OPPMERKING, SKILT TABELL		Produsert av	RESSURS, VEG- OG GATEPLANLEGGING		
		Prosjektnummer	105150		
		PROF-nummer	Rv4_Gran_105150r		
		Arkivreferanse			
		Byggetekstnummer			
REGULERINGSPLAN		Målestokk A1	1:500		
Utarbeidet av	Kontrollert av	Godjent av	Konsulentarkiv		Tegningsnummer /
ANNOH	BJØRTH				revisjonsbøksnavn
					L005