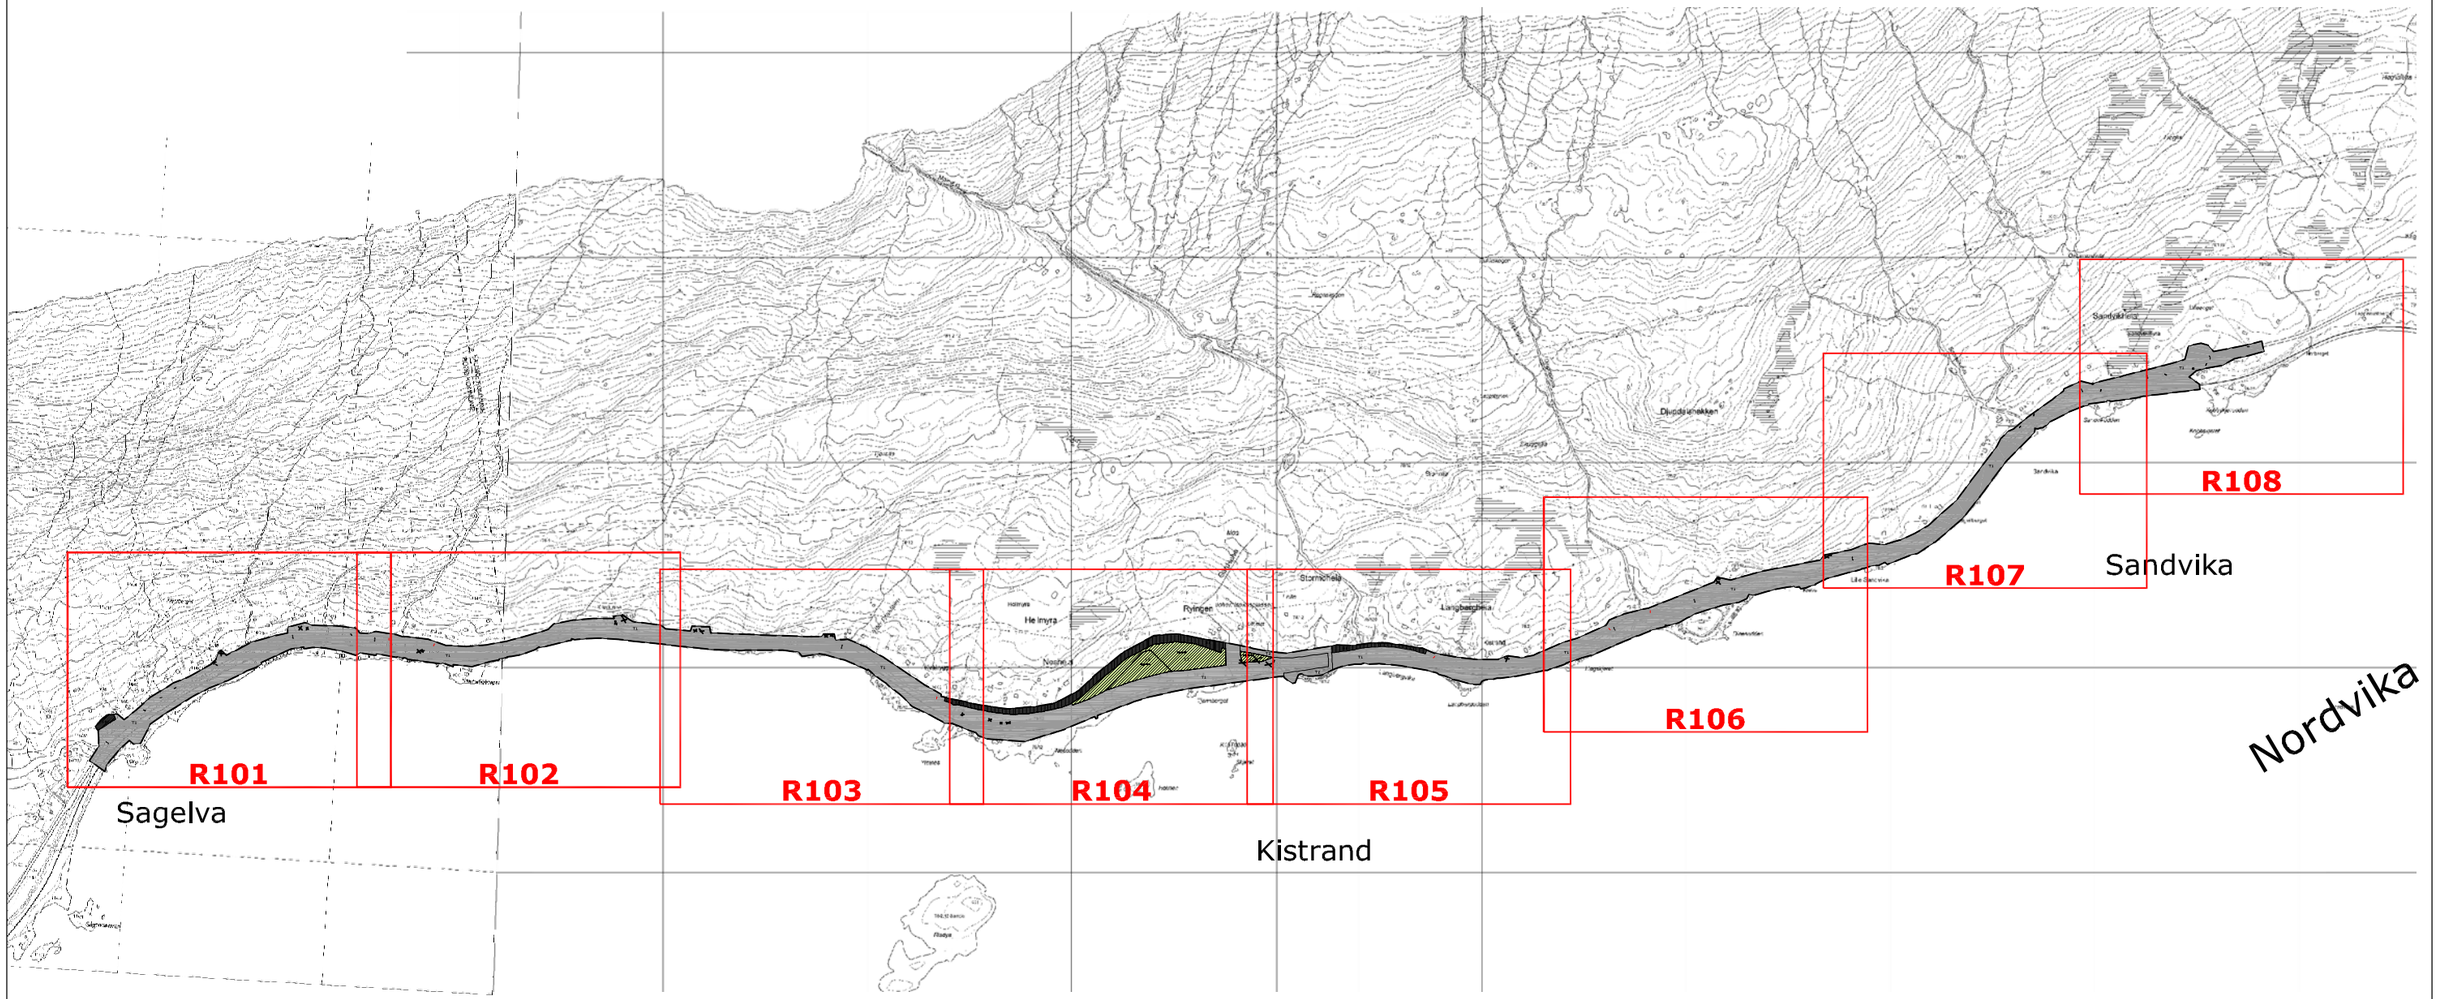

0 100 200 300 400 500
Horisontal skala 1:7500

REGULERINGSPLAN / ENDRING MED BESTEMMELSER FOR

Rv. 80 Sandvika – Sagelva

Saksbehandling iflg. plan og bygningsloven	SAKSNR.	DATO	SIGN
REVISJONER			
KOMMUNESTYRETS VEDTAK			
Behandling i bygningsrådet			
Utlegging til offentlig ettersyn (revisjon)			
Behandling i bygningsrådet			
Utlegging til offentlig ettersyn: 15.3.08 - 15.08			
Behandling i planutvalg (fast utvalg for plansaker)			

Bodø og Fauske kommuner

Planen er utarbeidet av
Statens vegvesen

DATO 1.April 2009

SAKSBEHANDLER ROARAN

TEGN.NR R100

prosjektnr (prof) 18R080RD18

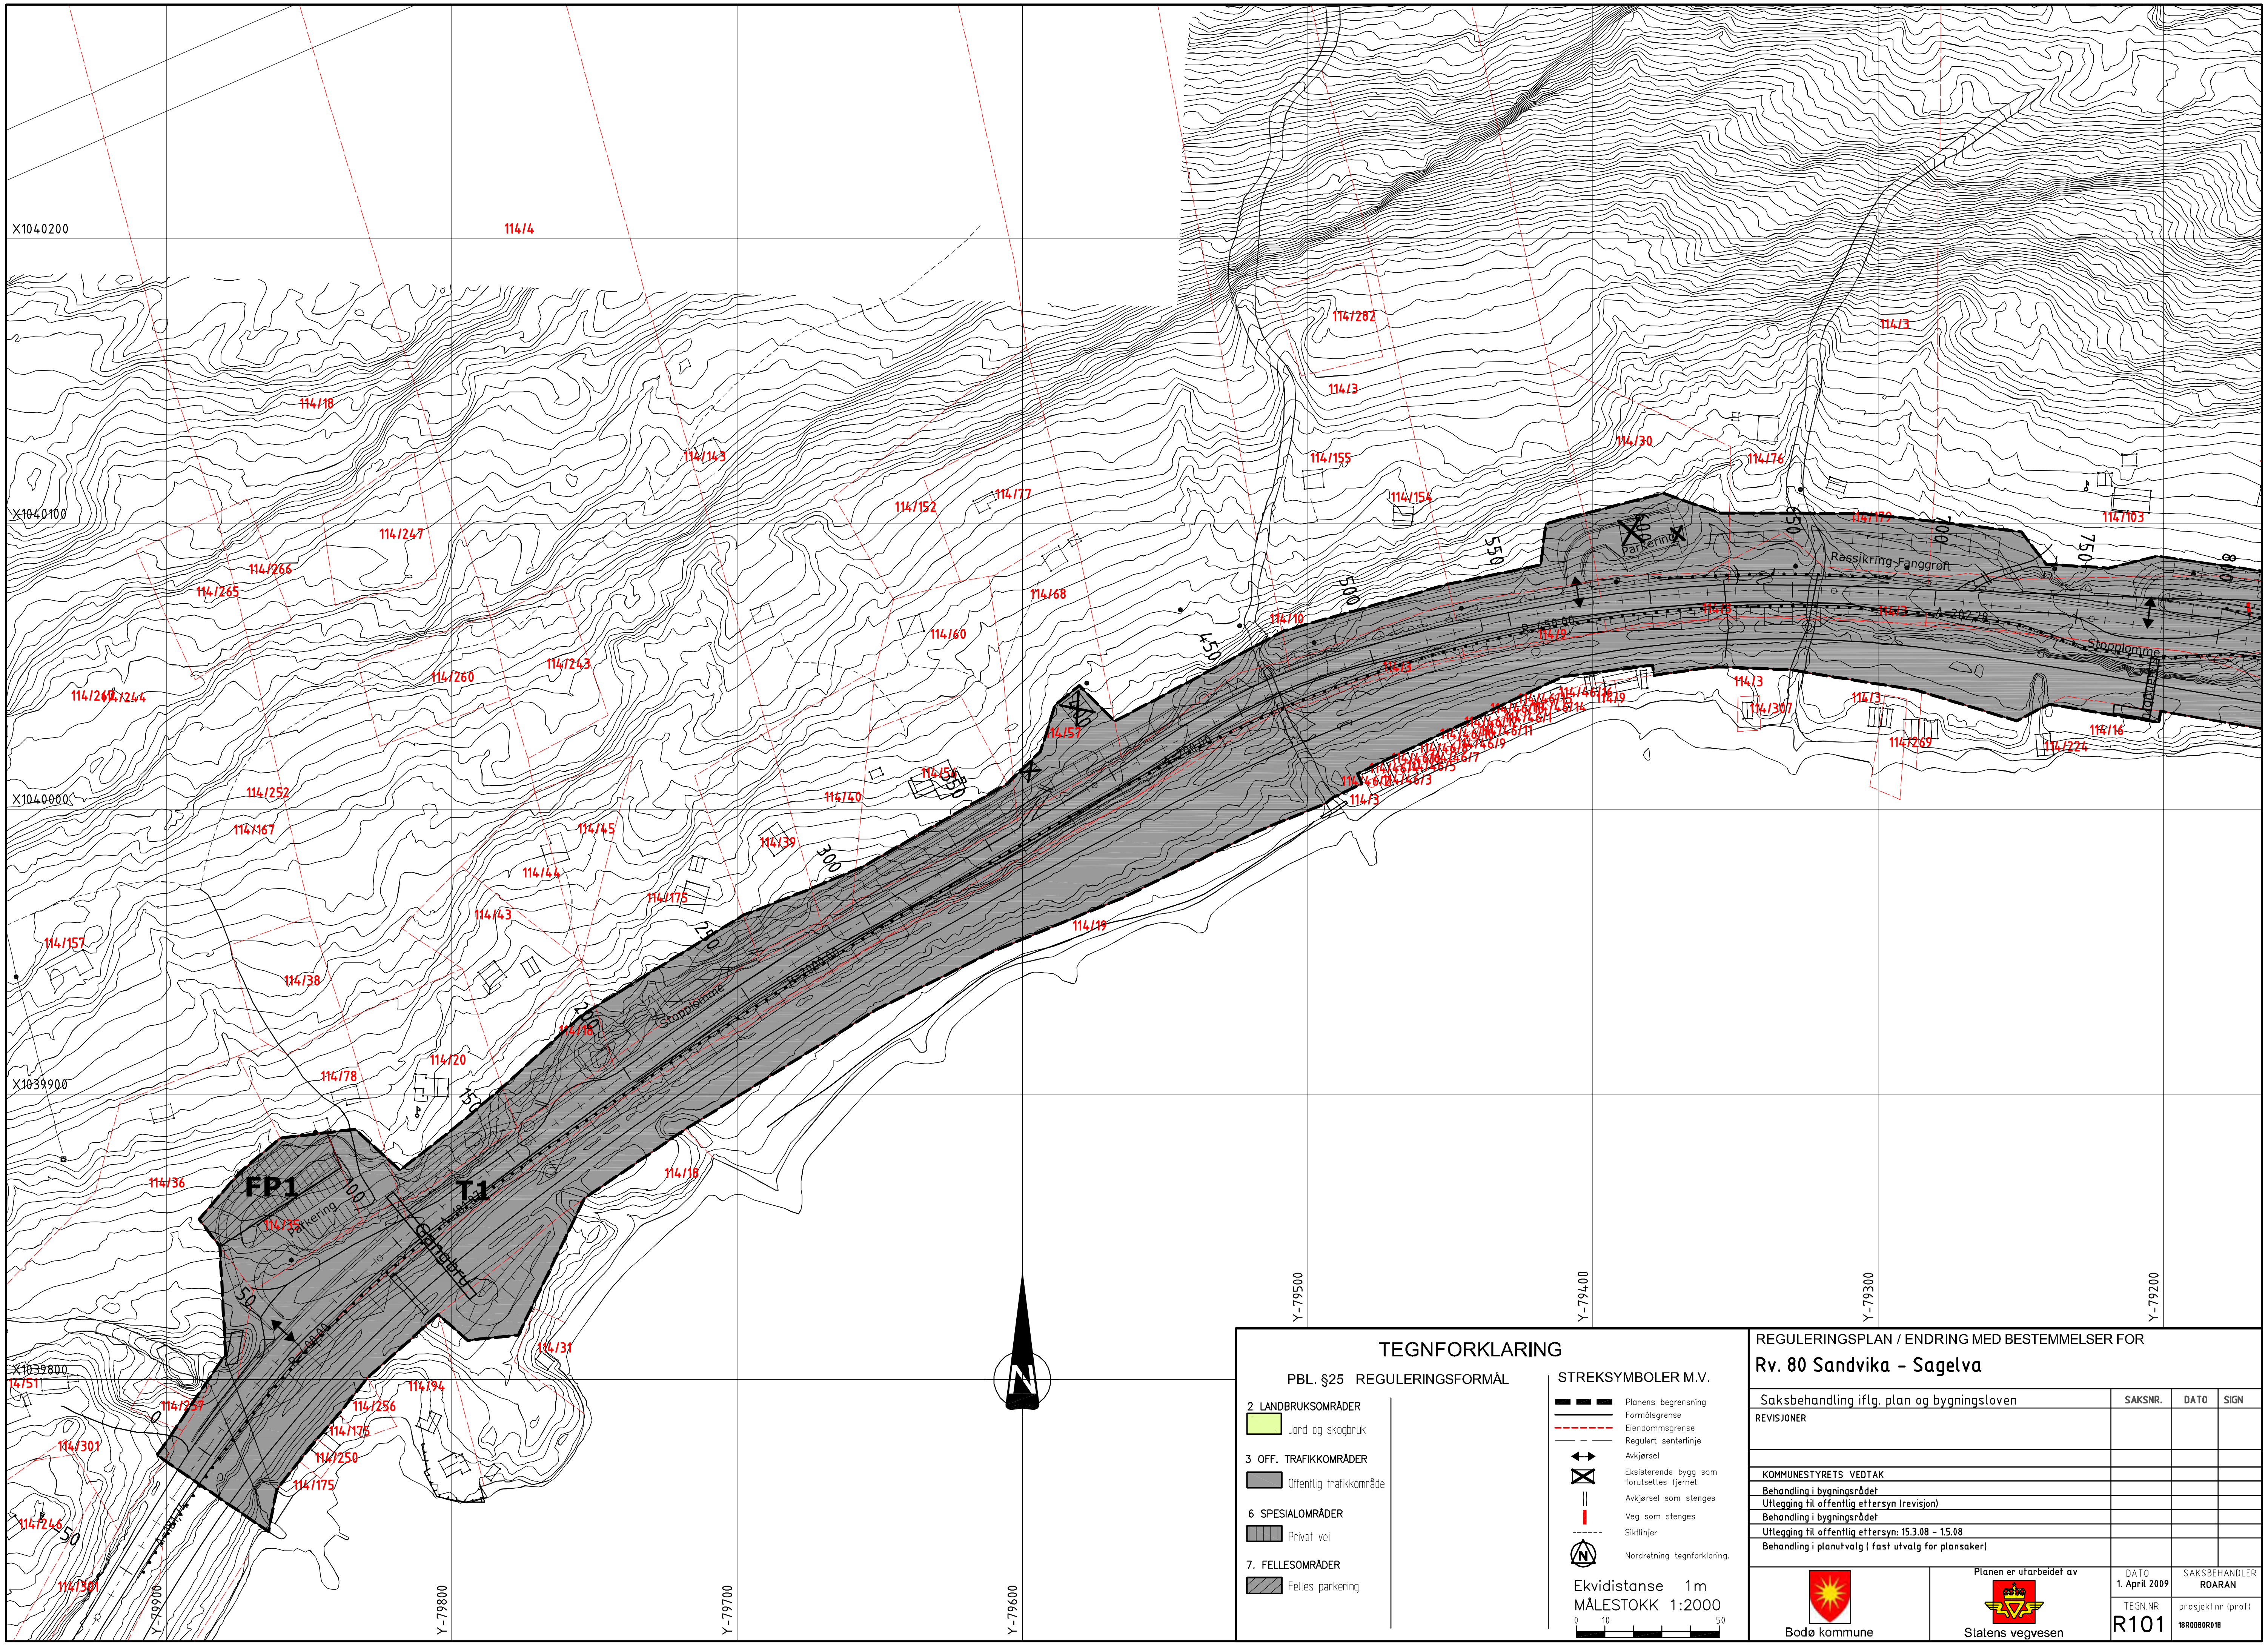

TEGNFORKLARING

PBL. §25 REGULERINGSFORMÅL

2 LANDBRUKSOMRÅDER
Jord og skogbruk

3 OFF. TRAFIKKOMRÅDER
Offentlig trafikkområde

6 SPESIALOMRÅDER
Privat vei

7. FELLESOMRÅDER
Felles parkering

STREKSYMBOLER M.V.

Planens begrensning
Formålsgrense
Eiendomsgrense
Regulert senterlinje
Avkjørsel
Eksisterende bygg som forutsettes fjernet
Avkjørsel som stenges
Veg som stenges
Siktlinjer
Nordretning tegnforklaring.

Ekvidistanse 1m
MÅLESTOKK 1:2000
0 10 50

REGULERINGSPLAN / ENDRING MED BESTEMMELSER FOR

Rv. 80 Sandvika - Sagelva

Saksbehandling iflg. plan og bygningsloven	SAKSNR.	DATO	SIGN
REVISJONER			
KOMMUNESTYRETS VEDTAK			
Behandling i bygningsrådet			
Utlegging til offentlig ettersyn (revisjon)			
Behandling i bygningsrådet			
Utlegging til offentlig ettersyn: 15.3.08 - 1.5.08			
Behandling i planutvalg (fast utvalg for plansaker)			

Bodø kommune

Planen er utarbeidet av
Statens vegvesen

DATO 1. April 2009
SAKSBEHANDLER ROARAN
TEGN.NR R101
prosjektnr (prof) 18R0080R018

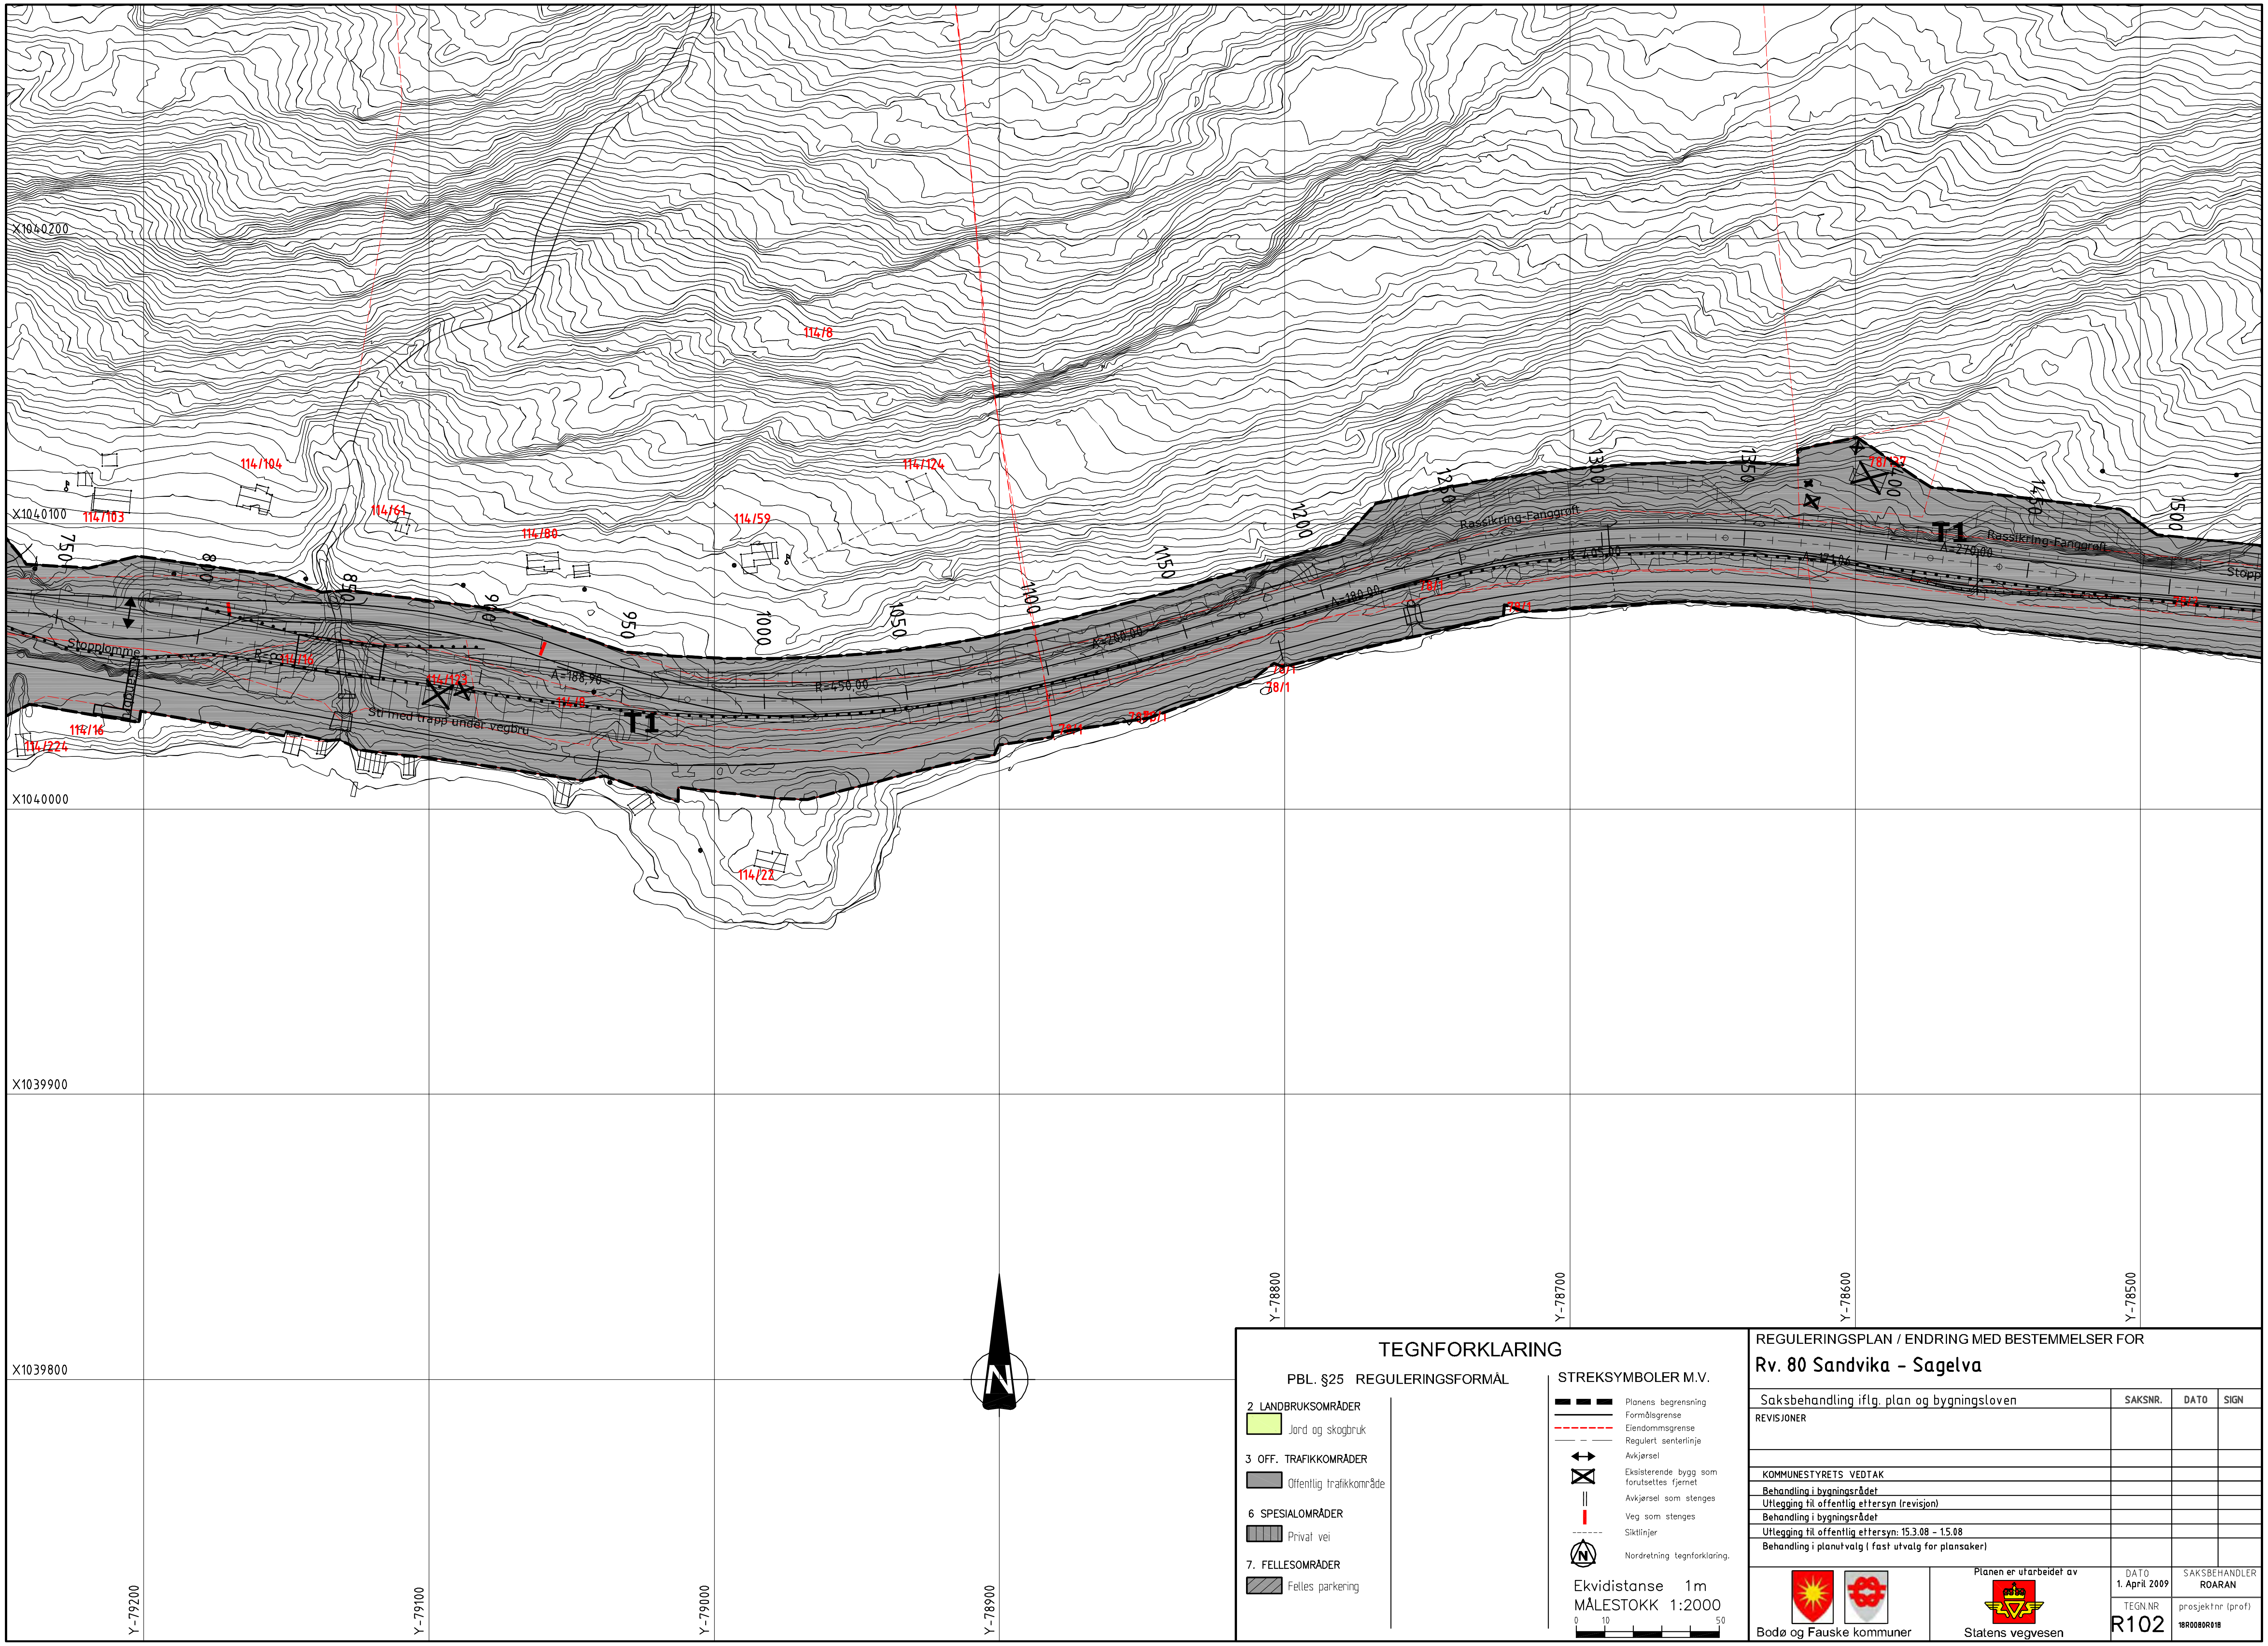

TEGNFORKLARING

PBL. §25 REGULERINGSFORMÅL

2 LANDBRUKSOMRÅDER
- Jord og skogbruk

3 OFF. TRAFIKKOMRÅDER
- Offentlig trafikkområde

6 SPESIALOMRÅDER
- Privat vei

7. FELLESOMRÅDER
- Felles parkering

STREKSYMBOLER M.V.

- Planens begrensning
- Formålsgrense
- Eiendomsgrense
- Regulert senterlinje
- Avkjørsel
- Eksisterende bygg som forutsettes fjernet
- Avkjørsel som stenges
- Veg som stenges
- Siktlinjer
- Nordretning tegnforklaring.

Ekvidistanse 1m
MÅLESTOKK 1:2000
0 10 50

REGULERINGSPLAN / ENDRING MED BESTEMMELSER FOR

Rv. 80 Sandvika - Sagelva

Saksbehandling iflg. plan og bygningsloven	SAKSNR.	DATO	SIGN
REVISJONER			
KOMMUNESTYRETS VEDTAK			
Behandling i bygningsrådet			
Utlegging til offentlig ettersyn (revisjon)			
Behandling i bygningsrådet			
Utlegging til offentlig ettersyn: 15.3.08 - 1.5.08			
Behandling i planutvalg (fast utvalg for plansaker)			

Bodø og Fauske kommuner

Planen er utarbeidet av
Statens vegvesen

DATO	SAKSBEHANDLER
1. April 2009	ROARAN
TEGN.NR	prosjektnr (prof)
R102	18R0080R018

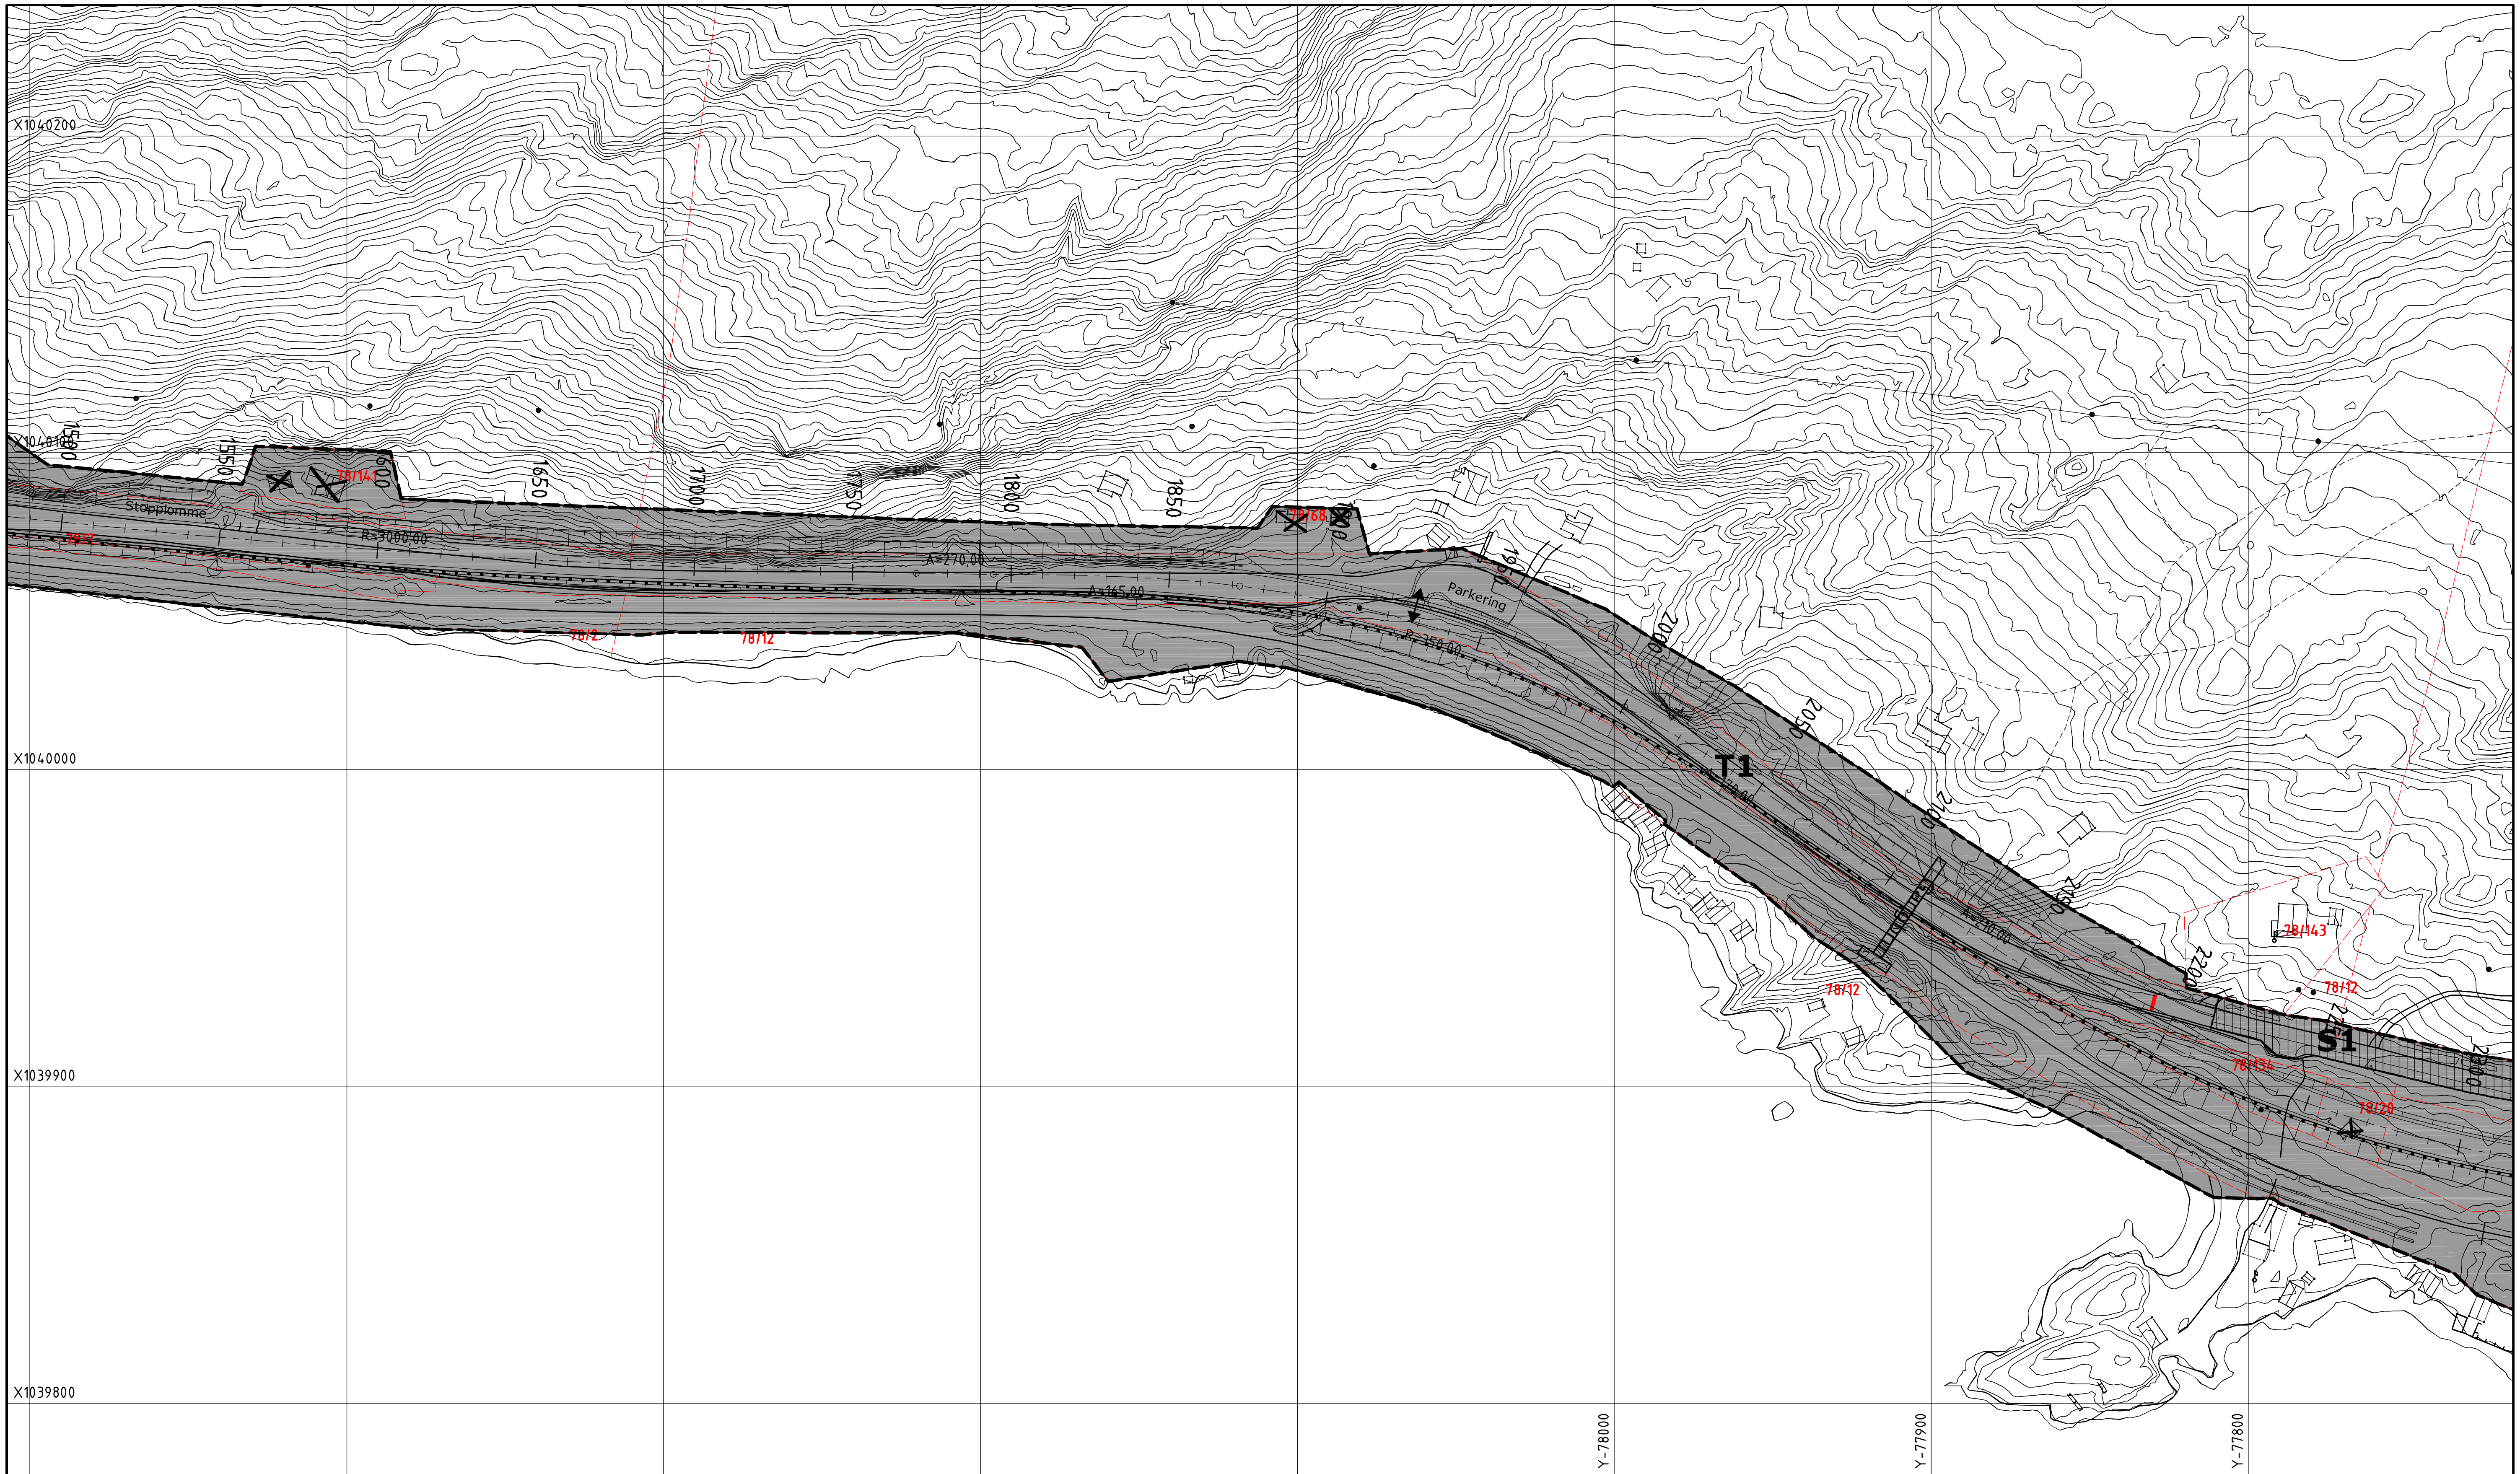

TEGNFORKLARING

PBL. §25 REGULERINGSFORMÅL

2 LANDBRUKSOMRÅDER
Jord og skogbruk

3 OFF. TRAFIKKOMRÅDER
Offentlig trafikkområde

6 SPESIALOMRÅDER
Privat vei

7. FELLESOMRÅDER
Felles parkering

STREKSYMBOLER M.V.

- Planens begrensning
- Formålsgrense
- Eiendomsgrense
- Regulert senterlinje
- Avkjørsel
- Eksisterende bygg som forutsettes fjernet
- Avkjørsel som stenges
- Veg som stenges
- Siktlinjer
- Nordretning tegnforklaring.

Ekvidistanse 1m
MÅLESTOKK 1:2000
0 10 50

REGULERINGSPLAN / ENDRING MED BESTEMMELSER FOR

Rv. 80 Sandvika - Sagelva

Saksbehandling iflg. plan og bygningsloven	SAKSNR.	DATO	SIGN
REVISJONER			
KOMMUNESTYRETS VEDTAK			
Behandling i bygningsrådet			
Utlegging til offentlig ettersyn (revisjon)			
Behandling i bygningsrådet			
Utlegging til offentlig ettersyn: 15.3.08 - 1.5.08			
Behandling i planutvalg (fast utvalg for plansaker)			

	Planen er utarbeidet av	DATO	SAKSBEHANDLER
Fauske kommune	Statens vegvesen	1. April	ROARAN
		TEGN.NR R103	prosjektnr (prof) 18R0080R01B

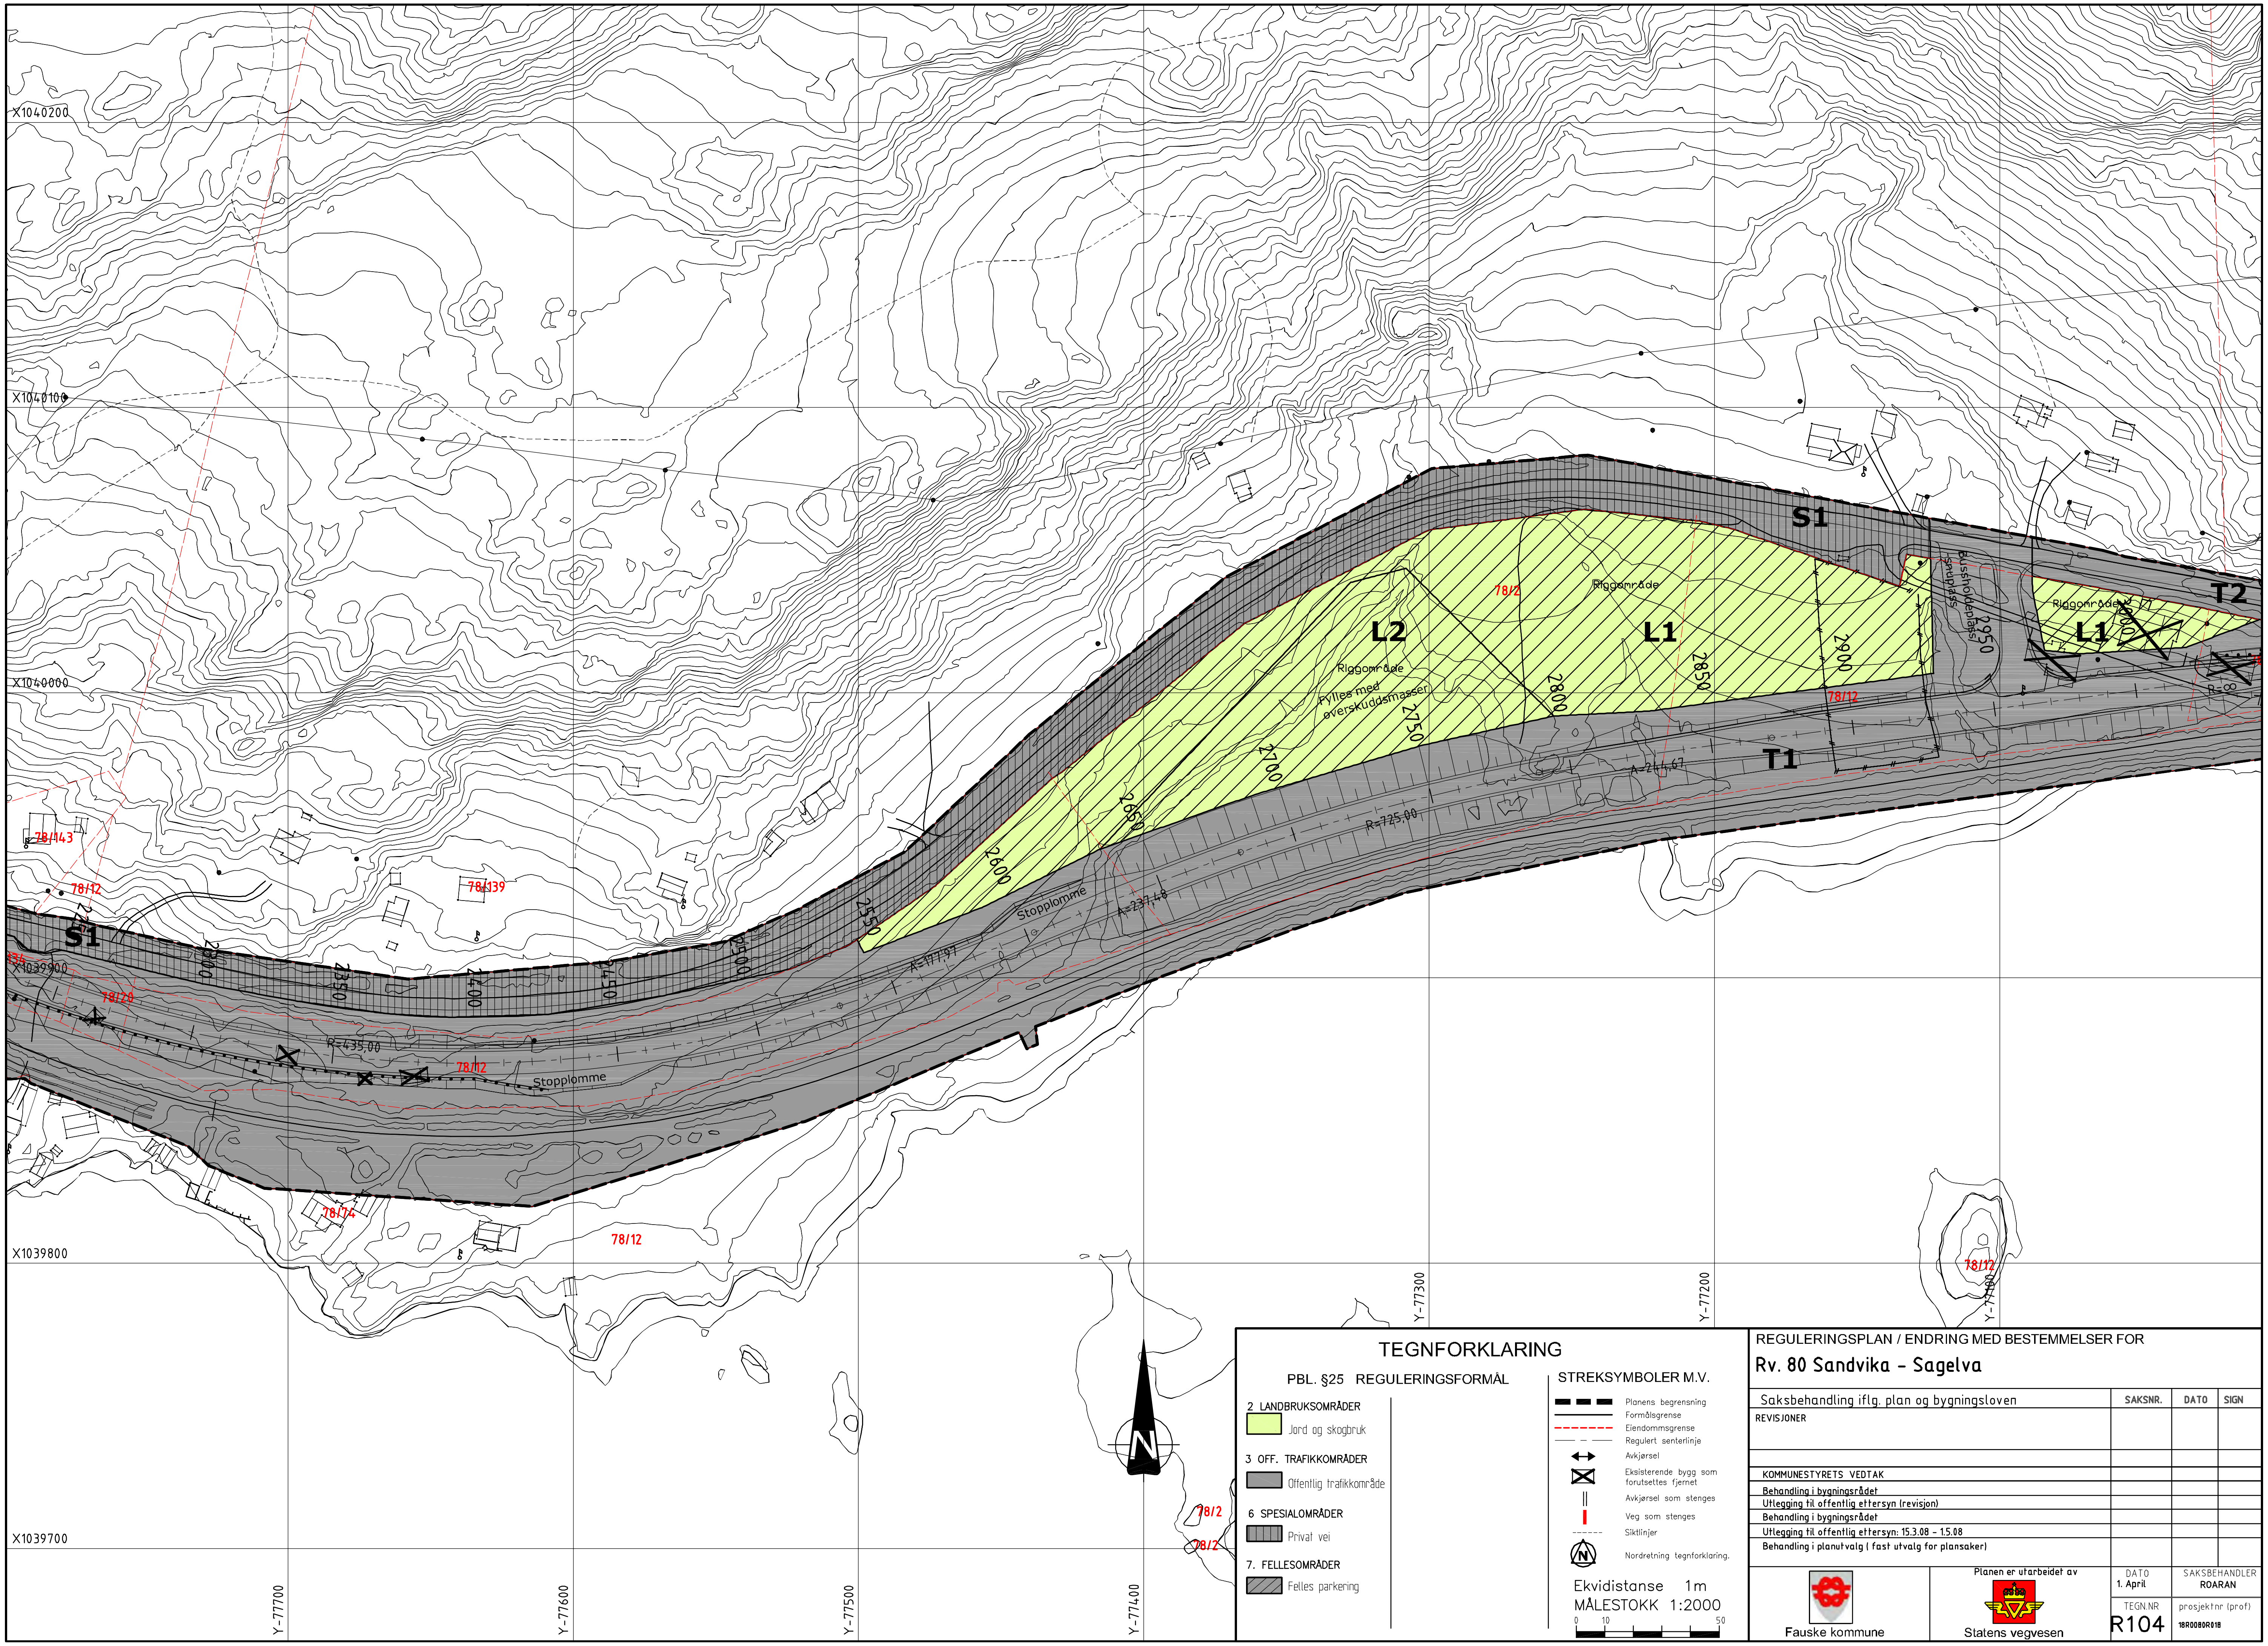

TEGNFORKLARING

PBL. §25 REGULERINGSFORMÅL

2 LANDBRUKSOMRÅDER
- Jord og skogbruk

3 OFF. TRAFIKKOMRÅDER
- Offentlig trafikkområde

6 SPESIALOMRÅDER
- Privat vei

7. FELLESOMRÅDER
- Felles parkering

STREKSYMBOLER M.V.

- Planens begrensning
- Formålsgrense
- Eiendommsgrense
- Regulert senterlinje
- Avkjørsel
- Eksisterende bygg som forutsettes fjernet
- Avkjørsel som stenges
- Veg som stenges
- Siktlinjer
- Nordretning tegnforklaring.

Ekvidistanse 1m
MÅLESTOKK 1:2000
0 10 50

REGULERINGSPLAN / ENDRING MED BESTEMMELSER FOR

Rv. 80 Sandvika - Sagelva

Saksbehandling iflg. plan og bygningsloven	SAKSNR.	DATO	SIGN
REVISJONER			
KOMMUNESTYRETS VEDTAK			
Behandling i bygningsrådet			
Utlegging til offentlig ettersyn (revisjon)			
Behandling i bygningsrådet			
Utlegging til offentlig ettersyn: 15.3.08 - 1.5.08			
Behandling i planutvalg (fast utvalg for plansaker)			

Fauske kommune	Planen er utarbeidet av Statens vegvesen	DATO 1. April	SAKSBEHANDLER ROARAN
		TEGN.NR R104	prosjektnr (prof) 18R0080R018

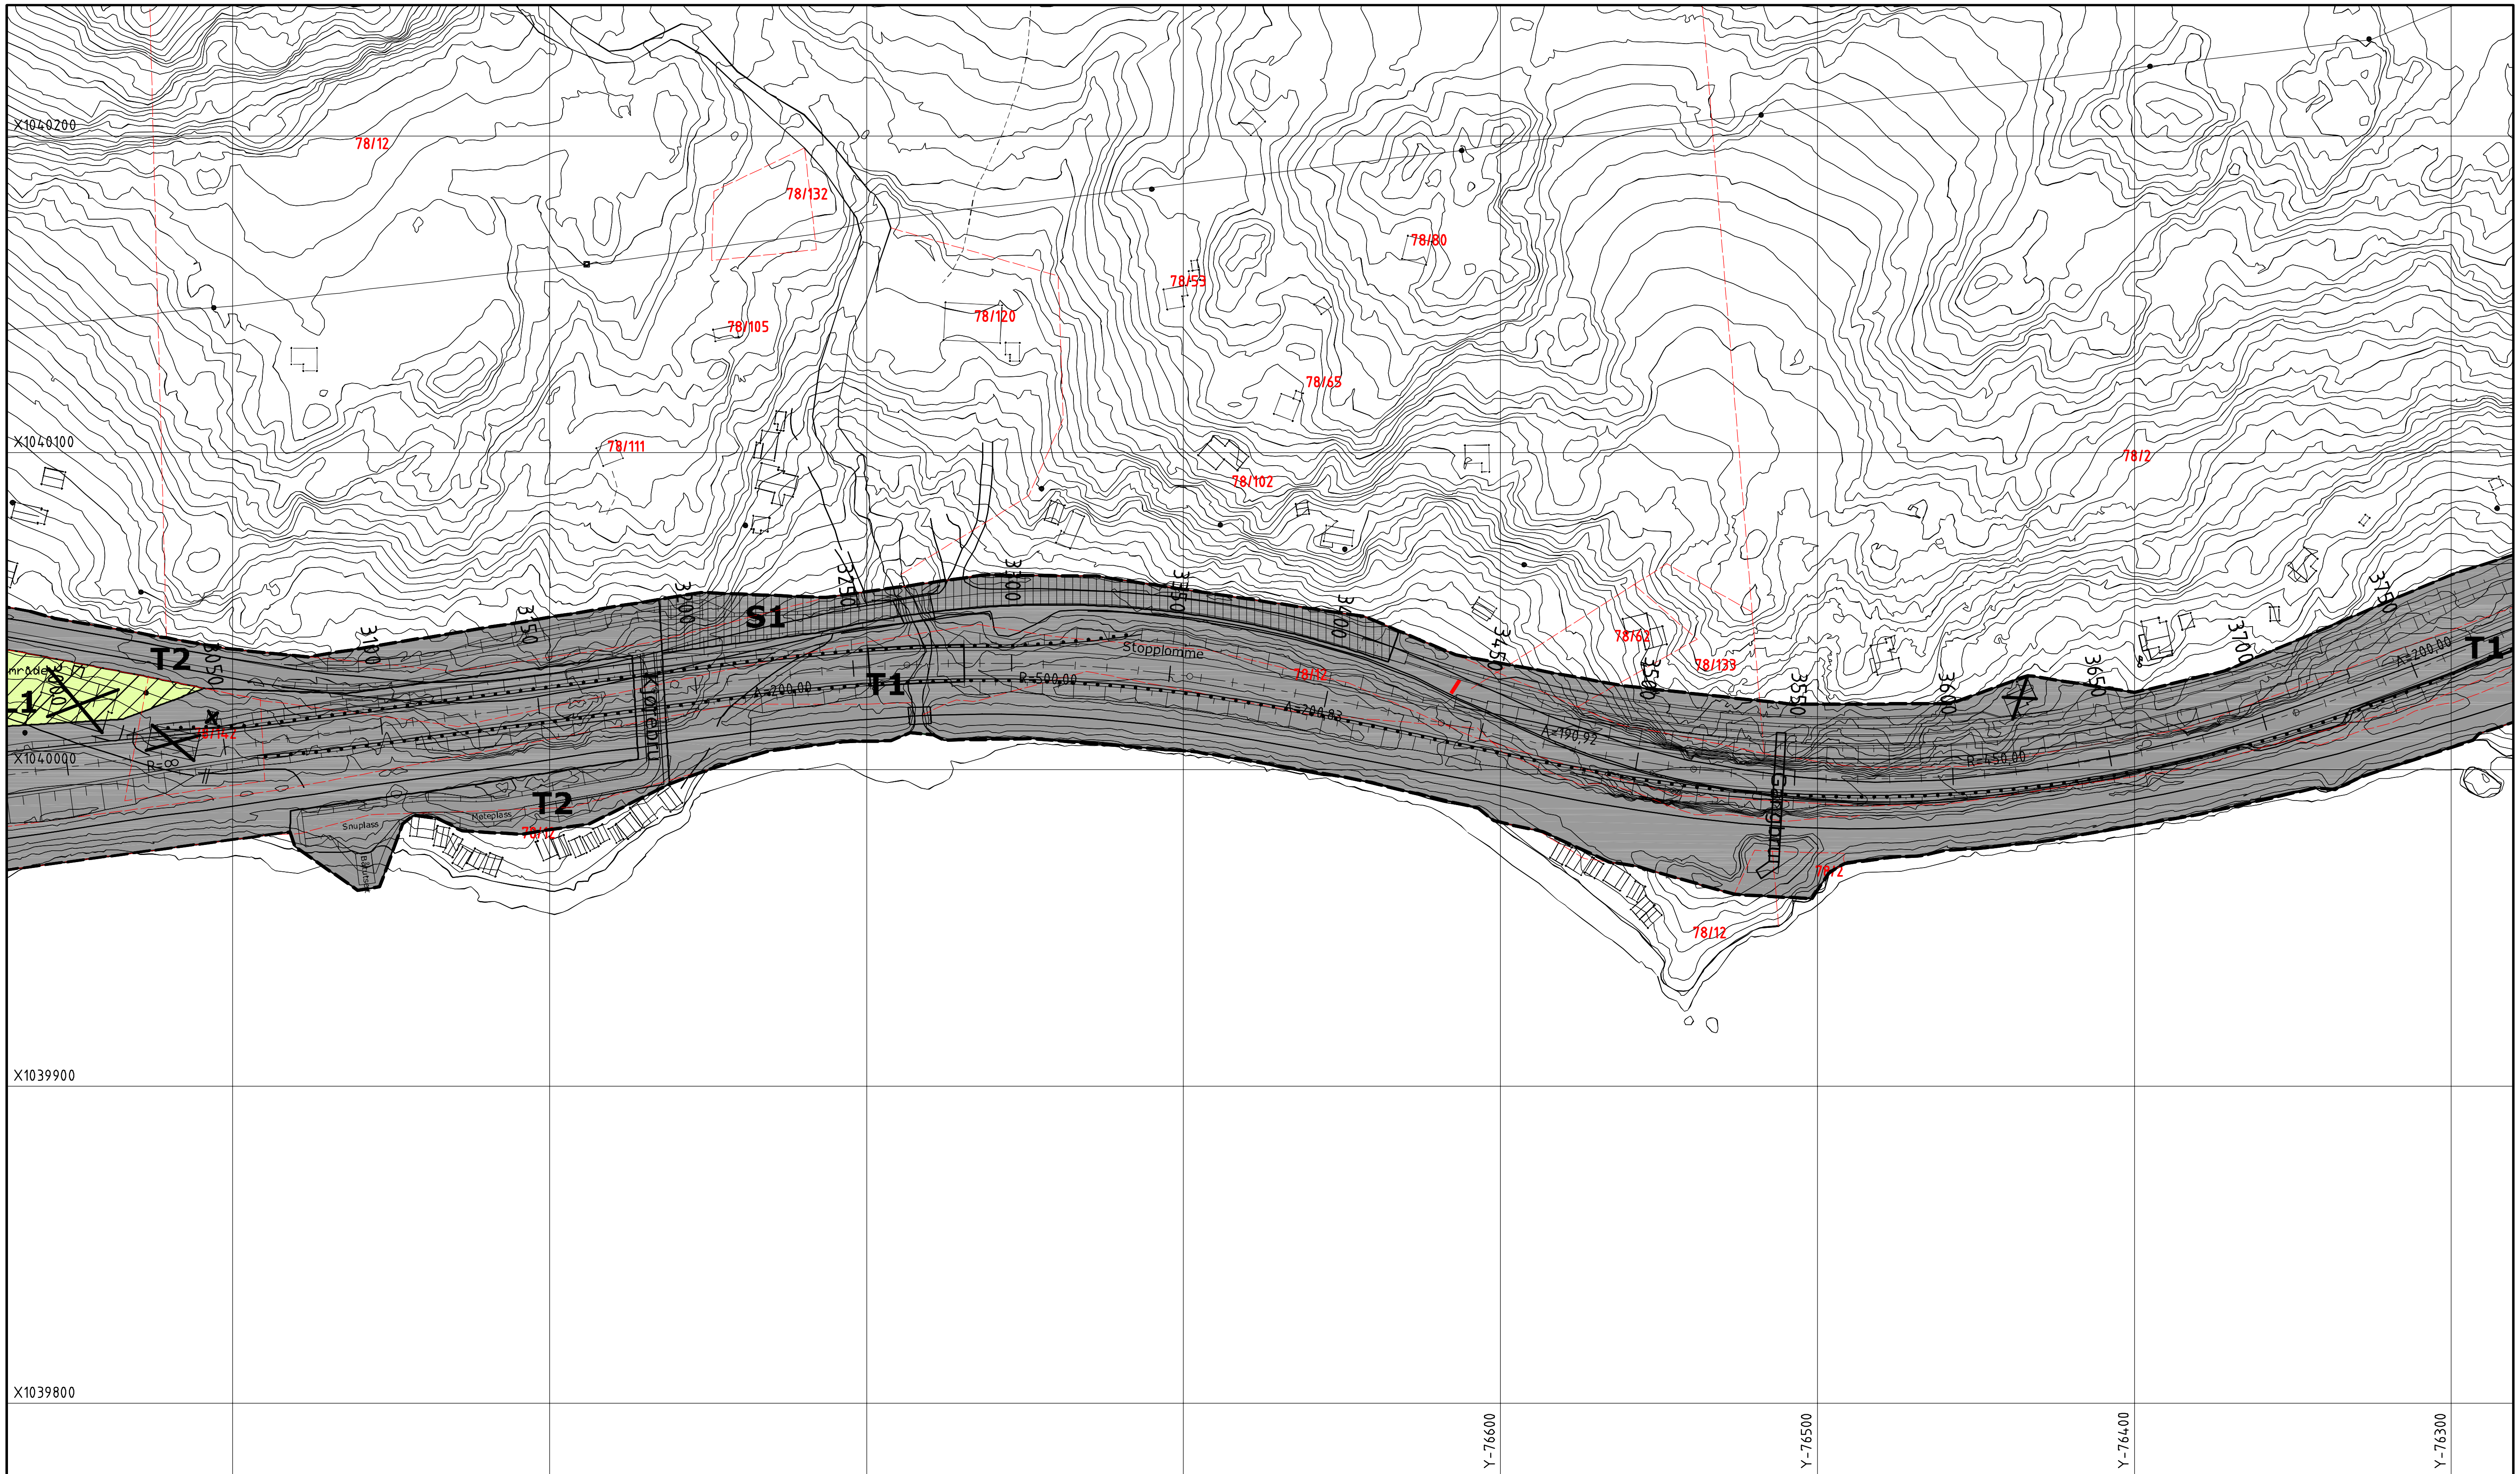

TEGNFORKLARING

PBL. §25 REGULERINGSFORMÅL

2 LANDBRUKSOMRÅDER
- Jord og skogbruk

3 OFF. TRAFIKKOMRÅDER
- Offentlig trafikkområde

6 SPESIALOMRÅDER
- Privat vei

7. FELLESOMRÅDER
- Felles parkering

STREKSYMBOLER M.V.

- Planens begrensning
- Formålsgrense
- Eiendomsgrense
- Regulert senterlinje
- Avkjørsel
- Eksisterende bygg som forutsettes fjernet
- Avkjørsel som stenges
- Veg som stenges
- Siktlinjer
- Nordretning tegnforklaring.

Ekvidistanse 1m
MÅLESTOKK 1:2000
0 10 50

REGULERINGSPLAN / ENDRING MED BESTEMMELSER FOR

Rv. 80 Sandvika - Sagelva

Saksbehandling iflg. plan og bygningsloven	SAKSNR.	DATO	SIGN
REVISJONER			
KOMMUNESTYRETS VEDTAK			
Behandling i bygningsrådet			
Utlegging til offentlig ettersyn (revisjon)			
Behandling i bygningsrådet			
Utlegging til offentlig ettersyn: 15.3.08 - 1.5.08			
Behandling i planutvalg (fast utvalg for plansaker)			

Fauske kommune

Planen er utarbeidet av
Statens vegvesen

DATO	SAKSBEHANDLER
1. April	ROARAN
TEGN.NR	prosjektnr (prof)
R105	18R0080R018

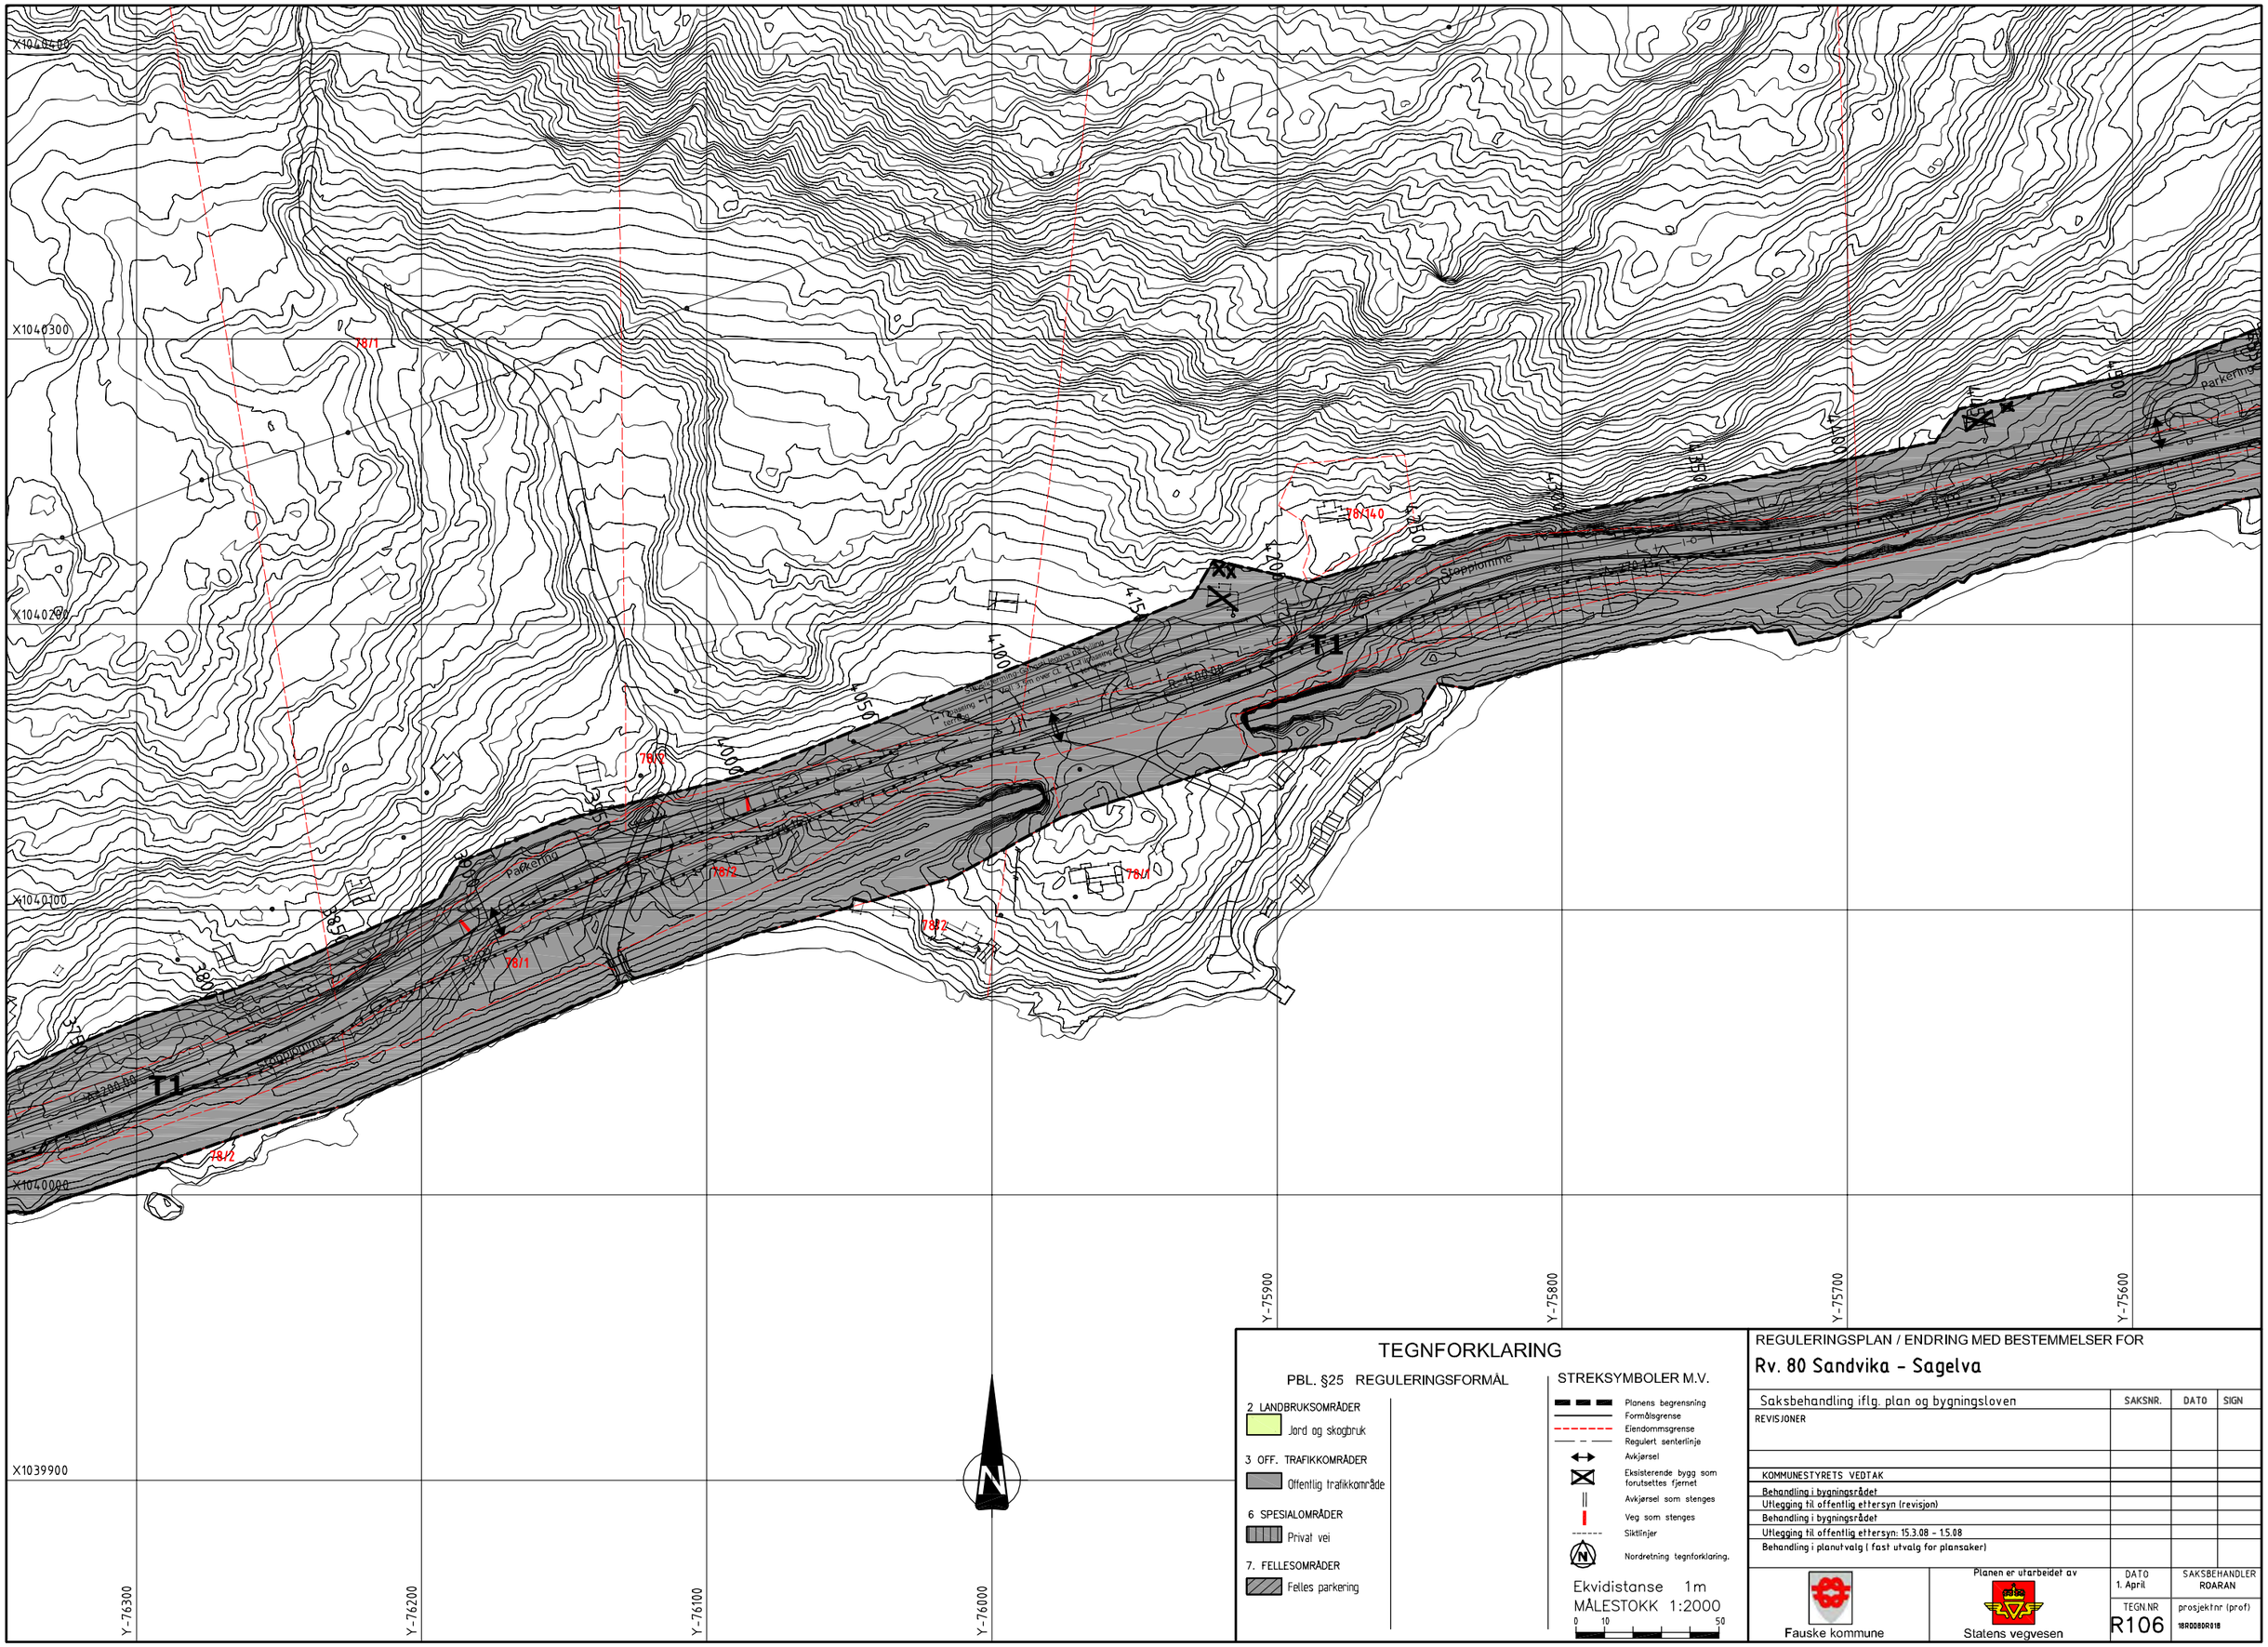

TEGNFORKLARING

PBL. §25 REGULERINGSFORMÅL

2 LANDBRUKSOMRÅDER
- Jord og skogbruk

3 OFF. TRAFIKKOMRÅDER
- Offentlig trafikkområde

6 SPESIALOMRÅDER
- Privat vei

7. FELLESOMRÅDER
- Felles parkering

STREKSYMBOLER M.V.
- Planens begrensning
- Formålsgrense
- Eiendommsgrense
- Regulert senterlinje
- Avkjørsel
- Eksisterende bygg som forutsettes fjernet
- Avkjørsel som stenges
- Veg som stenges
- Siktlinjer
- Nordretning tegnforklaring.

Ekvidistanse 1m
MÅLESTOKK 1:2000
0 10 50

REGULERINGSPLAN / ENDRING MED BESTEMMELSER FOR

Rv. 80 Sandvika - Sagelva

Saksbehandling iflg. plan og bygningsloven	SAKSNR.	DATO	SIGN
REVISJONER			
KOMMUNESTYRETS VEDTAK			
Behandling i bygningsrådet			
Utlegging til offentlig ettersyn (revisjon)			
Behandling i bygningsrådet			
Utlegging til offentlig ettersyn: 15.3.08 - 1.5.08			
Behandling i planutvalg (fast utvalg for plansaker)			

Fauske kommune

Planen er utarbeidet av
Statens vegvesen

DATO 1. April

SAKSBEHANDLER ROARAN

TEGN.NR R106

prosjektnr (prof) 18R008R18

X1040700
X1040600
X1040500
X1040400
X1040300
X1040200
Y-75600
Y-75500
Y-75400
Y-75300
Y-75200
Y-75100
Y-75000
Y-74900
78/2
78/1
78/1/4
78/1/144
78/1/117
5350
5300
5250
5200
5150
5100
5050
5000
4950
4900
4850
4800
4750
4700
4650
4600
Parkering
Stoppfelling
T1

TEGNFORKLARING

PBL. §25 REGULERINGSFORMÅL

2 LANDBRUKSOMRÅDER
- Jord og skogbruk

3 OFF. TRAFIKKOMRÅDER
- Offentlig trafikkområde

6 SPESIALOMRÅDER
- Privat vei

7. FELLESOMRÅDER
- Felles parkering

STREKSYMBOLER M.V.

- Planens begrensning
- Formålsgrense
- Eiendommsgrense
- Regulert senterlinje
- Avkjørsel
- Eksisterende bygg som forutsettes fjernet
- Avkjørsel som stenges
- Veg som stenges
- Siktlinjer
- Nordretning tegnforklaring.

Ekvidistanse 1m
MÅLESTOKK 1:2000
0 10 50

REGULERINGSPLAN / ENDRING MED BESTEMMELSER FOR

Rv. 80 Sandvika - Sagelva

Saksbehandling iflg. plan og bygningsloven	SAKSNR.	DATO	SIGN
REVISJONER			
KOMMUNESTYRETS VEDTAK			
Behandling i bygningsrådet			
Utlegging til offentlig ettersyn (revisjon)			
Behandling i bygningsrådet			
Utlegging til offentlig ettersyn: 15.3.08 - 15.08			
Behandling i planutvalg (fast utvalg for plansaker)			

Fauske kommune

Planen er utarbeidet av
Statens vegvesen

DATO 1. April

SAKSBEHANDLER ROARAN

TEGN.NR R107

prosjektnr (prof) 18R0080R18

X1040900
X1040800
X1040700
X1040600
X1040500
Y-75000
Y-74900
Y-74800
Y-74700
Y-74600
Y-74500
Y-74400
Y-74300
78/135
78/12
78/106
78/105
78/104
78/72
78/136
78/139
5300
5350
5400
5450
5500
5550
5600
5650
5700
5726
T1
Passering
Stopplomme
Fylles med overskuddsmasser
300.00
N

TEGNFORKLARING

PBL. §25 REGULERINGSFORMÅL

2 LANDBRUKSOMRÅDER
- Jord og skogbruk

3 OFF. TRAFIKKOMRÅDER
- Offentlig trafikkområde

6 SPESIALOMRÅDER
- Privat vei

7. FELLESOMRÅDER
- Felles parkering

STREKSYMBOLER M.V.
- Planens begrensning
- Formålsgrense
- Eiendommsgrense
- Regulert senterlinje
- Avkjørsel
- Eksisterende bygg som forutsettes fjernet
- Avkjørsel som stenges
- Veg som stenges
- Siktlinjer
- Nordretning tegnforklaring.

Ekvidistanse 1m
MÅLESTOKK 1:2000
0 10 50

REGULERINGSPLAN / ENDRING MED BESTEMMELSER FOR

Rv. 80 Sandvika - Sagelva

Saksbehandling iflg. plan og bygningsloven	SAKSNR.	DATO	SIGN
REVISJONER			
KOMMUNESTYRETS VEDTAK			
Behandling i bygningsrådet			
Utlegging til offentlig ettersyn (revisjon)			
Behandling i bygningsrådet			
Utlegging til offentlig ettersyn: 15.3.08 - 15.5.08			
Behandling i planutvalg (fast utvalg for plansaker)			

Fauske kommune

Planen er utarbeidet av
Statens vegvesen

DATO 1. April

SAKSBEHANDLER ROARAN

TEGN.NR R108

prosjektnr (prof) 16R008R018