



L:\113189\7-PROD\AA\_PROF\_NR\Plandata\Tegning\LAY\_C - Skråkabel.dwg, 04.03.2015 16:25:26, PDF-XChange for AcroPlot Pro

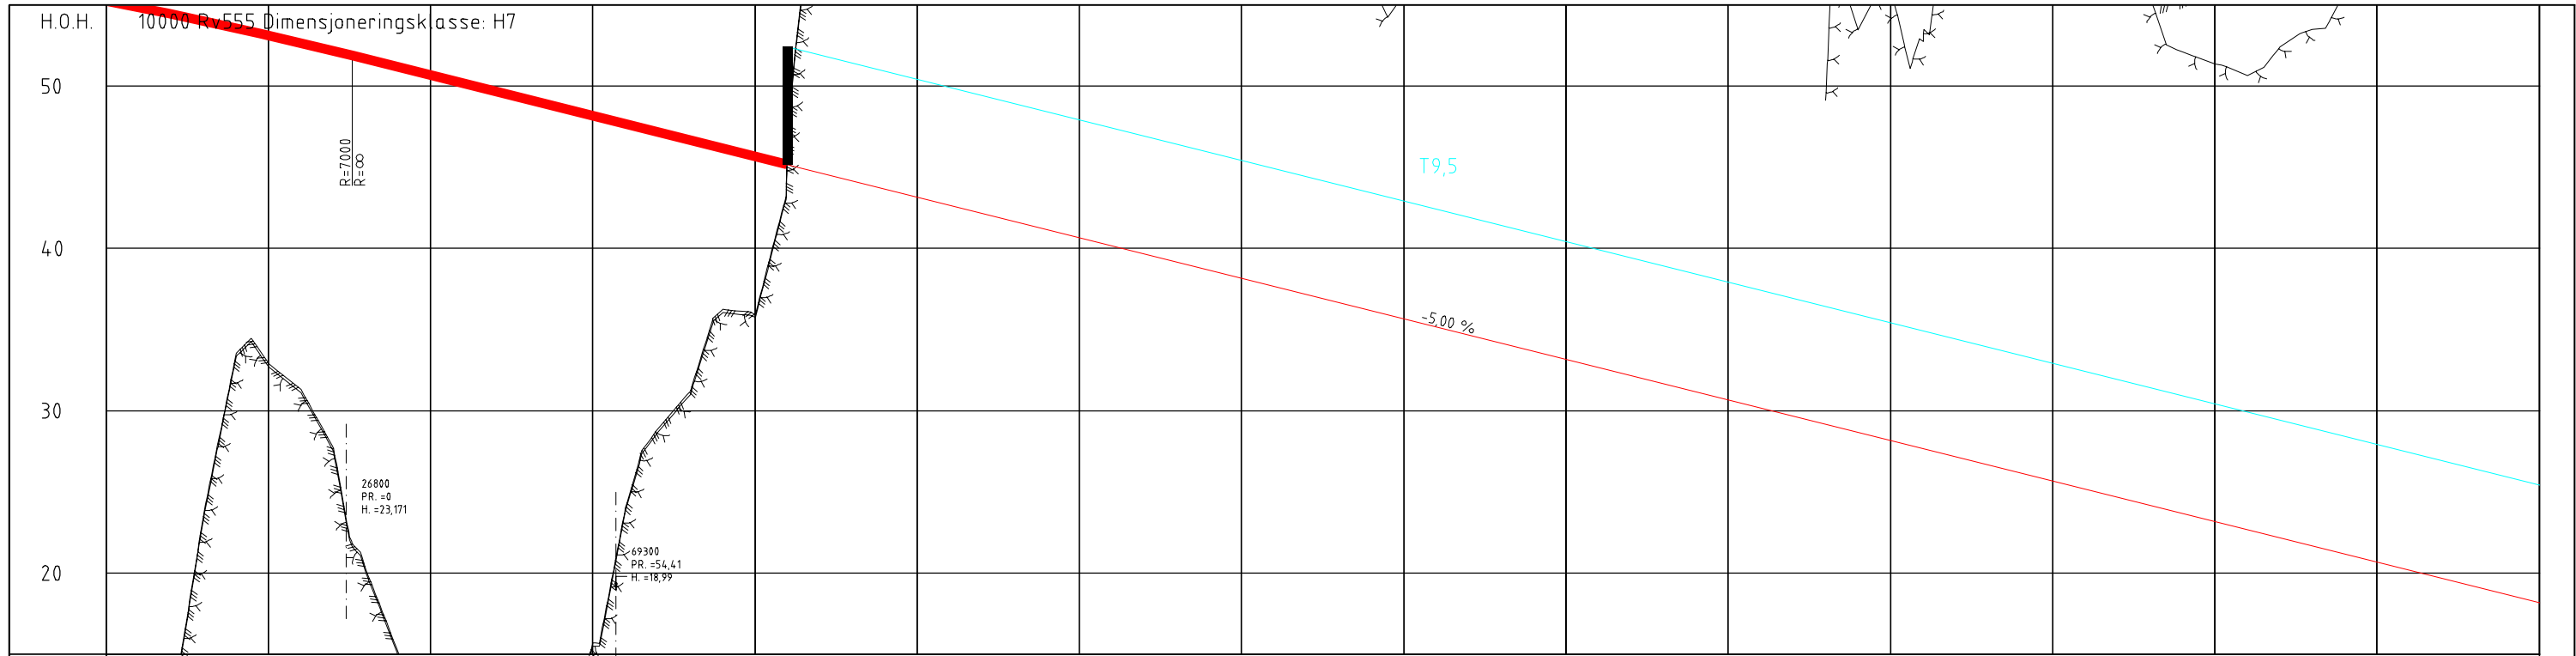

PROFIL NR	6500	6550	6600	6650	6700	6750	6800	6850	6900	6950	7000	7050	7100	7150	7200	7250	
HOR. KURV.	R=∞																
BREDEDETV.	A=210																
TVERRFALL	H.kj.b.k. 3.0% 3.0% 8.0% 8.0% 0.0% 7.5% 7.5%																
OVERBYGN.T.	81CM																

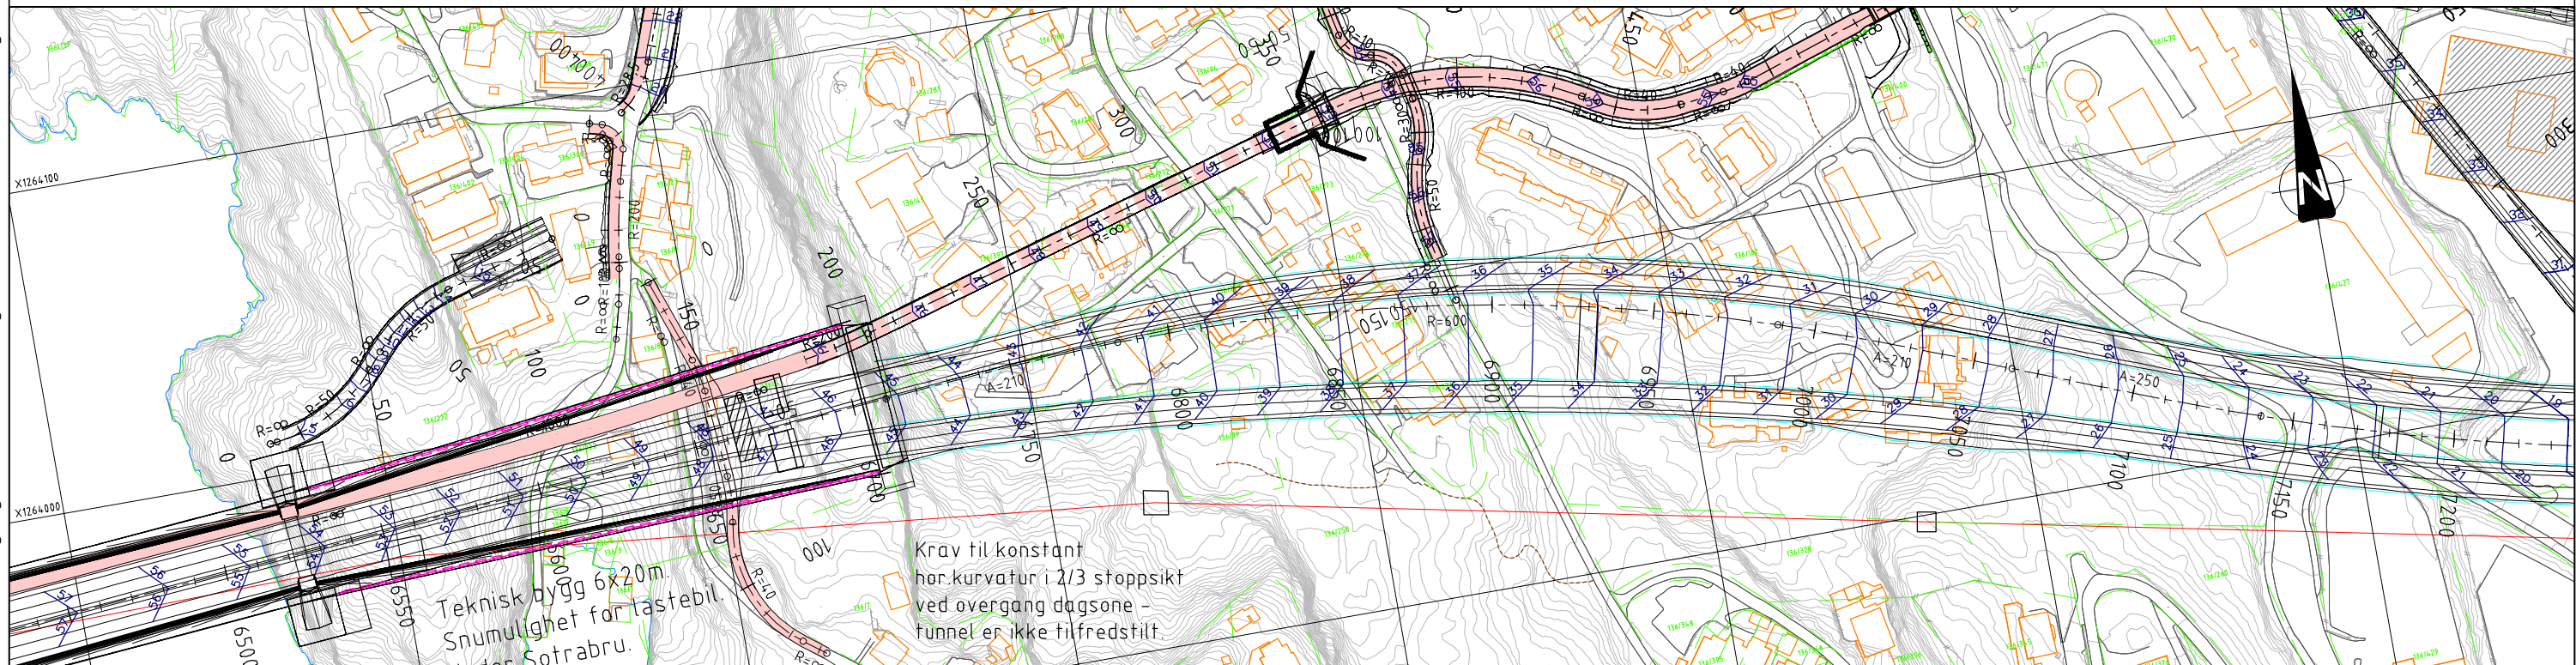

**Tegnforklaring**

- Eiendomsgrense
- Bgning
- Høyspent, Luftspenn
- Bekk/Elv/Innsjø/Sjø
- Sti
- Spregningsprofil tunnel
- Sikt
- Støyskjerm
- Mur
- Rekkverk
- GS-veg
- Kollektivveg
- 29 1m koter

Revisjon	Revisjonen gjelder	Utarb	Kontr	Godkjent	Rev. dato

Saksnr: 13.03.2015  
 Tegningsdato: 13.03.2015  
 Bestiller: Knut Ekseth  
 Produsert for: Region Vest  
 Produsert av: Rambøll Norge AS

Statens vegvesen  
 Rv 555 Sambandet Sotra - Bergen  
 Parsell Kolltveit - Storavatnet  
 Plan og profil 6500 - 7250  
 Nye Sotrabru vist som skråkabelbru.

Reguleringsplan	Utarbeidet av	Kontrollert av	Godkjent av	Konsulentarkiv	Tegningsnummer / revisjonsbokstav
	TGHOSL	TICH	IEGOSL	1131189	C110