

L:\111311897-PROD\AA A PROF\_NRI\Plan\Tegning\LAY\_D10-19.dwg, 28.04.2015 11:34:42, PDF-XChange for AcroPlot Pro


Henvisninger:

- Lengdeprofil linje 10000 - tegning C03-04
- Lengdeprofil linje 12000 - tegning D12
- Lengdeprofil linje 12100 - tegning D12
- Lengdeprofil linje 12200 - tegning D12
- Lengdeprofil linje 12300 - tegning D13
- Lengdeprofil linje 12400 - tegning D13
- Lengdeprofil linje 22100 - tegning D14
- Lengdeprofil linje 22200 - tegning D13
- Lengdeprofil linje 22300 - tegning D14
- Lengdeprofil linje 62200 - tegning D15
- Lengdeprofil linje 62400 - tegning D15
- Lengdeprofil linje 62450 - tegning D15
- Lengdeprofil linje 62500 - tegning D15
- Lengdeprofil linje 62800 - tegning D16
- Lengdeprofil linje 72100 - tegning D16
- Lengdeprofil linje 72200 - tegning D16
- Lengdeprofil linje 92700 - tegning D16

Typetegning avkjørster - tegning E02

Merknader:

- Avkjørsel for personbil
- Avkjørsel for liten lastebil
- Avkjørsel for lastebil
- Eksisterende fylling fjernes.

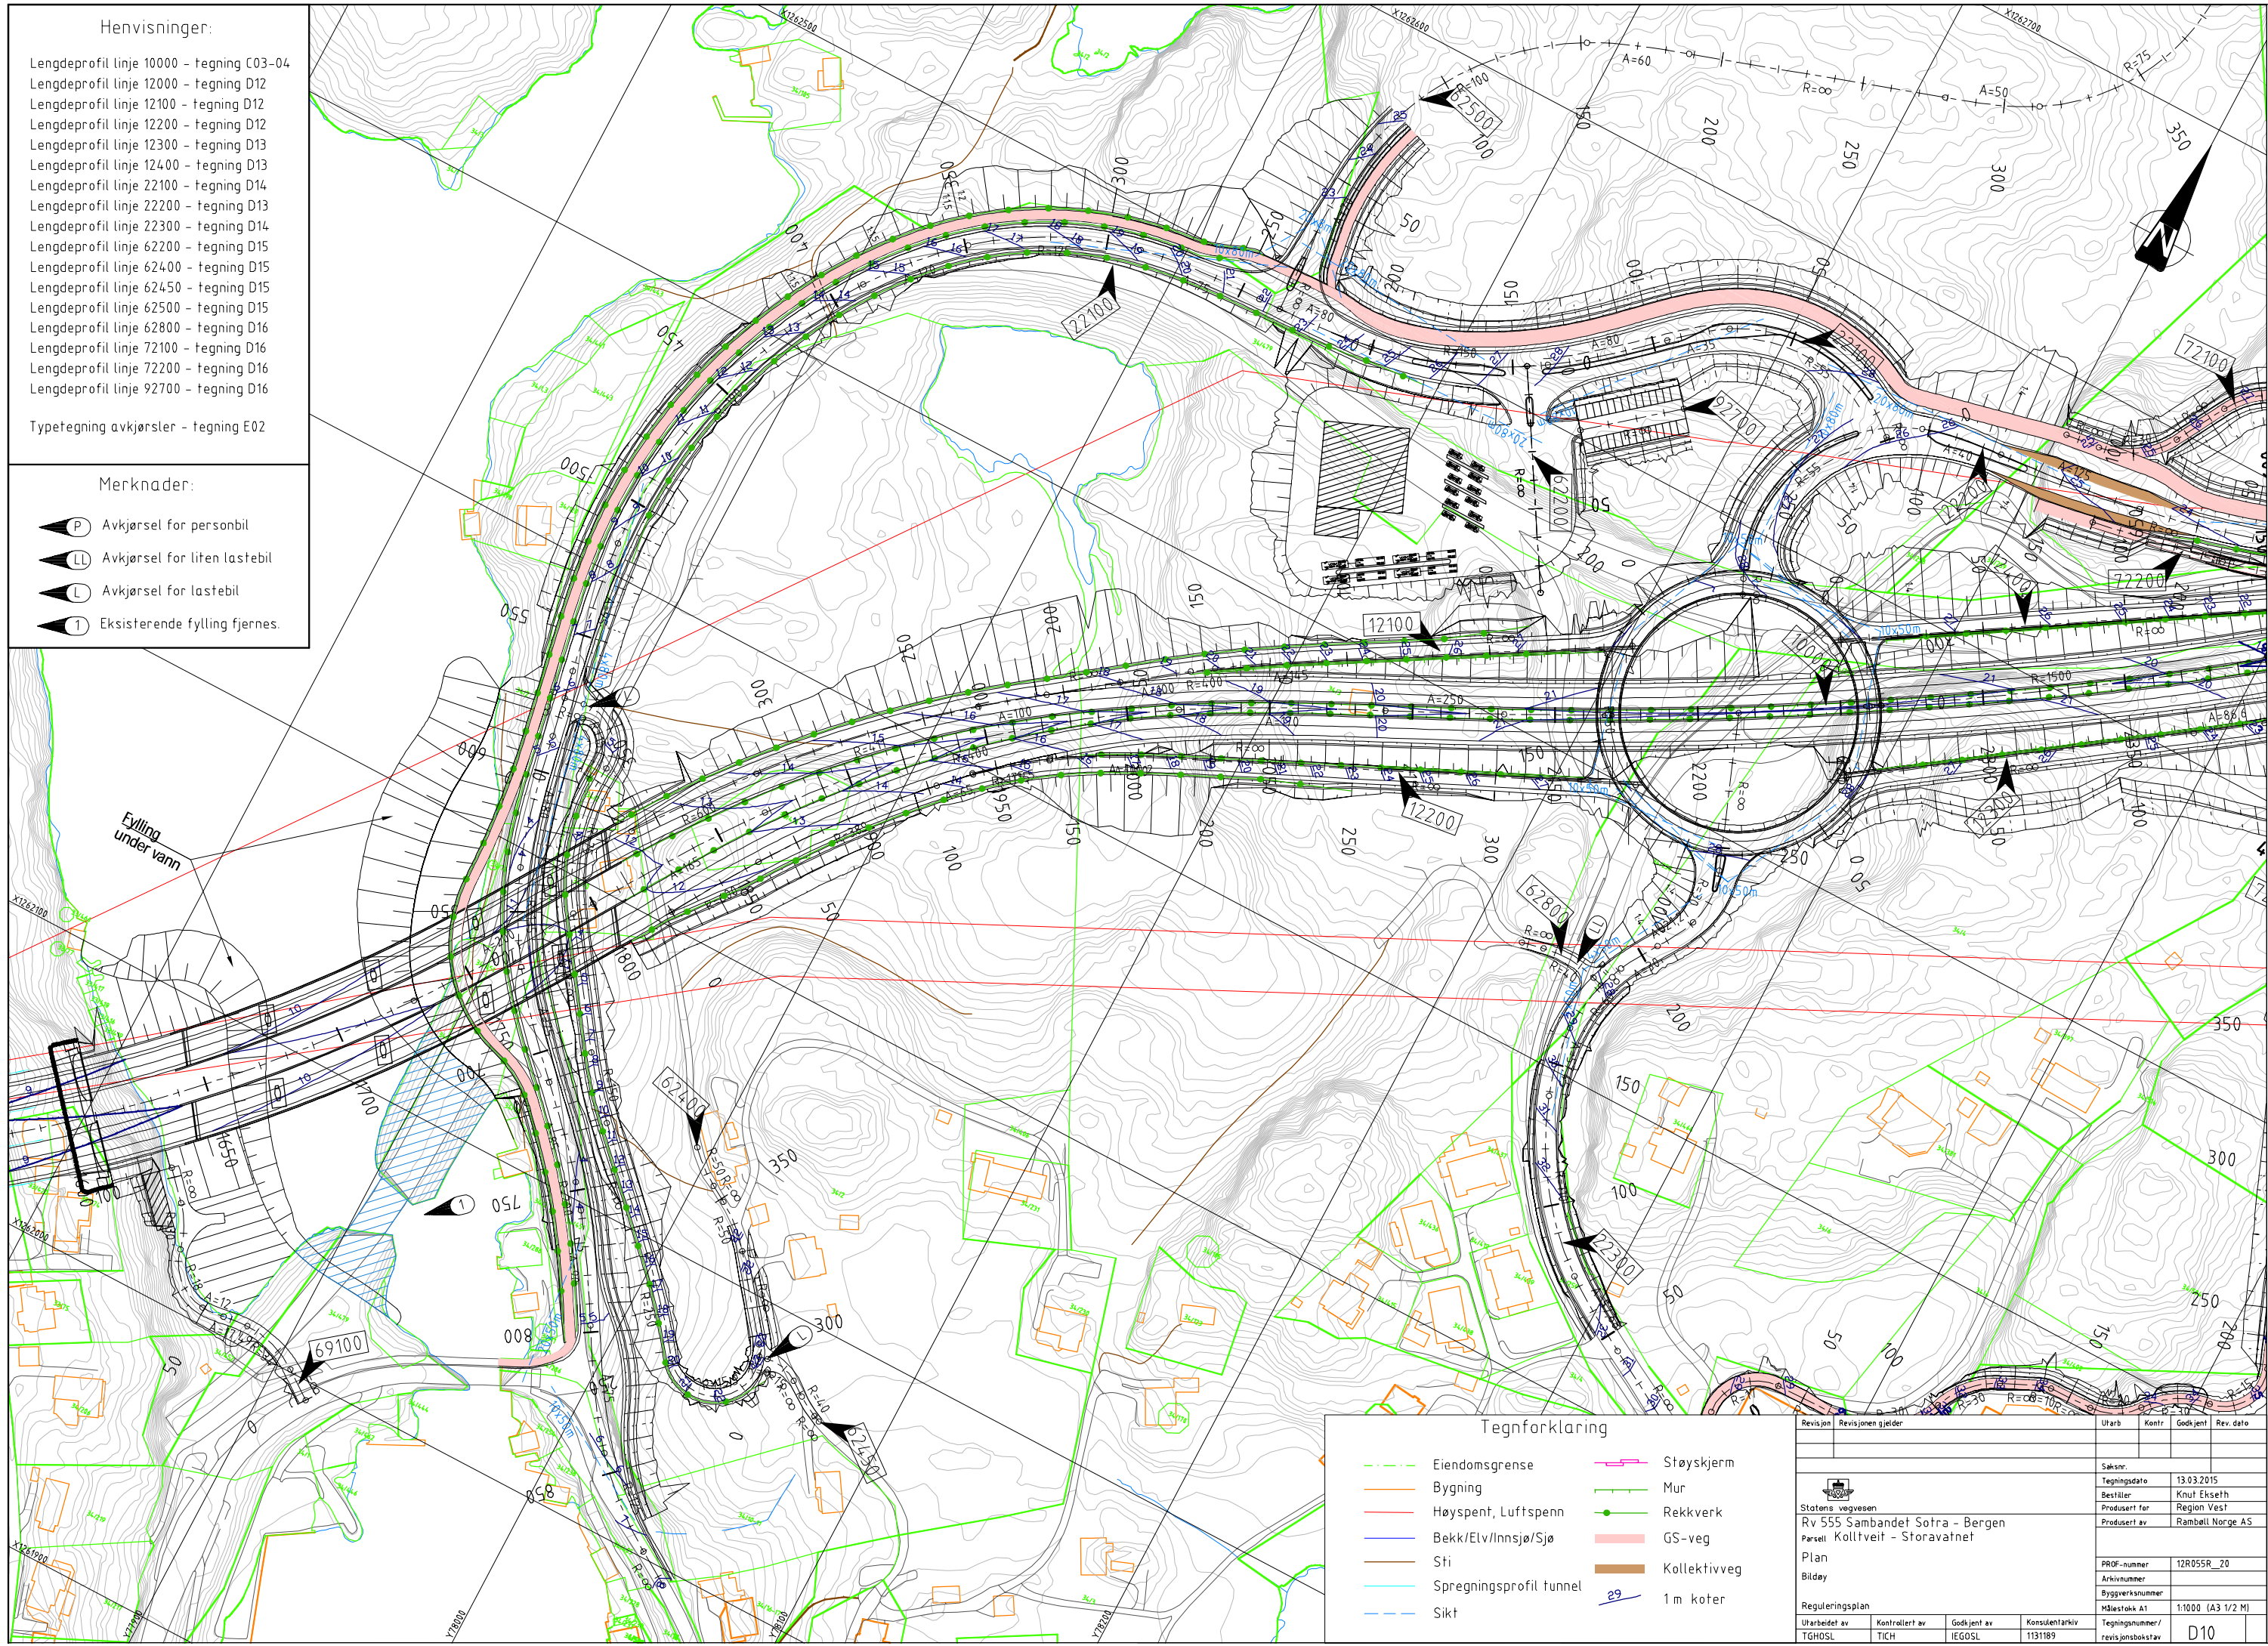

Tegnforklaring

- Eiendomsgrense
- Bygning
- Høyspent, Luftspenn
- Bekk/Elv/Innsjø/Sjø
- Sti
- Spregningsprofil tunnel
- Sikt
- Støyskjerm
- Mur
- Rekkverk
- GS-veg
- Kollektivveg
- 1m koter

Revisjon	Revisjonen gjelder	Utarb	Kontr	Godkjent	Rev. dato
Statens vegvesen					
Rv 555 Sambandet Sotra - Bergen					
Parsell Kolltveit - Storavatnet					
Plan					
Bildøy					
Reguleringsplan					
Utarbeidet av	Kontrollert av	Godkjent av	Konsulentarkiv	Tegningsnummer / revisjonsbokstav	
TGHOSL	TICH	IEGOSL	1131189	D10	
Saksnr:					
Tegningsdato					
Bestiller					
Produsert for					
Produsert av					
PROF-nummer					
Arkivnummer					
Byggeværksnummer					
Målestokk A1					
1:1000 (A3 1/2 M)					