

Tegnforklaring


- Eiendomsgrense
- Bygning
- Høyspent, Luftspenn
- Bekk/Elv/Innsjø/Sjø
- Sti
- Sprengningsprofil tunnel
- Sikt
- Støyskjerm
- Mur
- Rekkverk
- GS-veg
- Kollektivveg
- 1m koter

Henvisninger:

- Lengdeprofil linje 23000 - tegning D21
- Lengdeprofil linje 23100 - tegning D21
- Lengdeprofil linje 23200 - tegning D23
- Lengdeprofil linje 25200 - tegning D33
- Lengdeprofil linje 63000 - tegning D23
- Lengdeprofil linje 63100 - tegning D21
- Lengdeprofil linje 63200 - tegning D23
- Lengdeprofil linje 63300 - tegning D23
- Lengdeprofil linje 73100 - tegning D22
- Lengdeprofil linje 73200 - tegning D22
- Lengdeprofil linje 83000 - tegning D23
- Lengdeprofil linje 85000 - tegning D32
- Typetegning avkjørster - tegning E02

Merknader:

- Avkjørsel for personbil
- Avkjørsel for liten lastebil
- Avkjørsel for lastebil
- Gjenvulling av vann, se 007 for utforming.

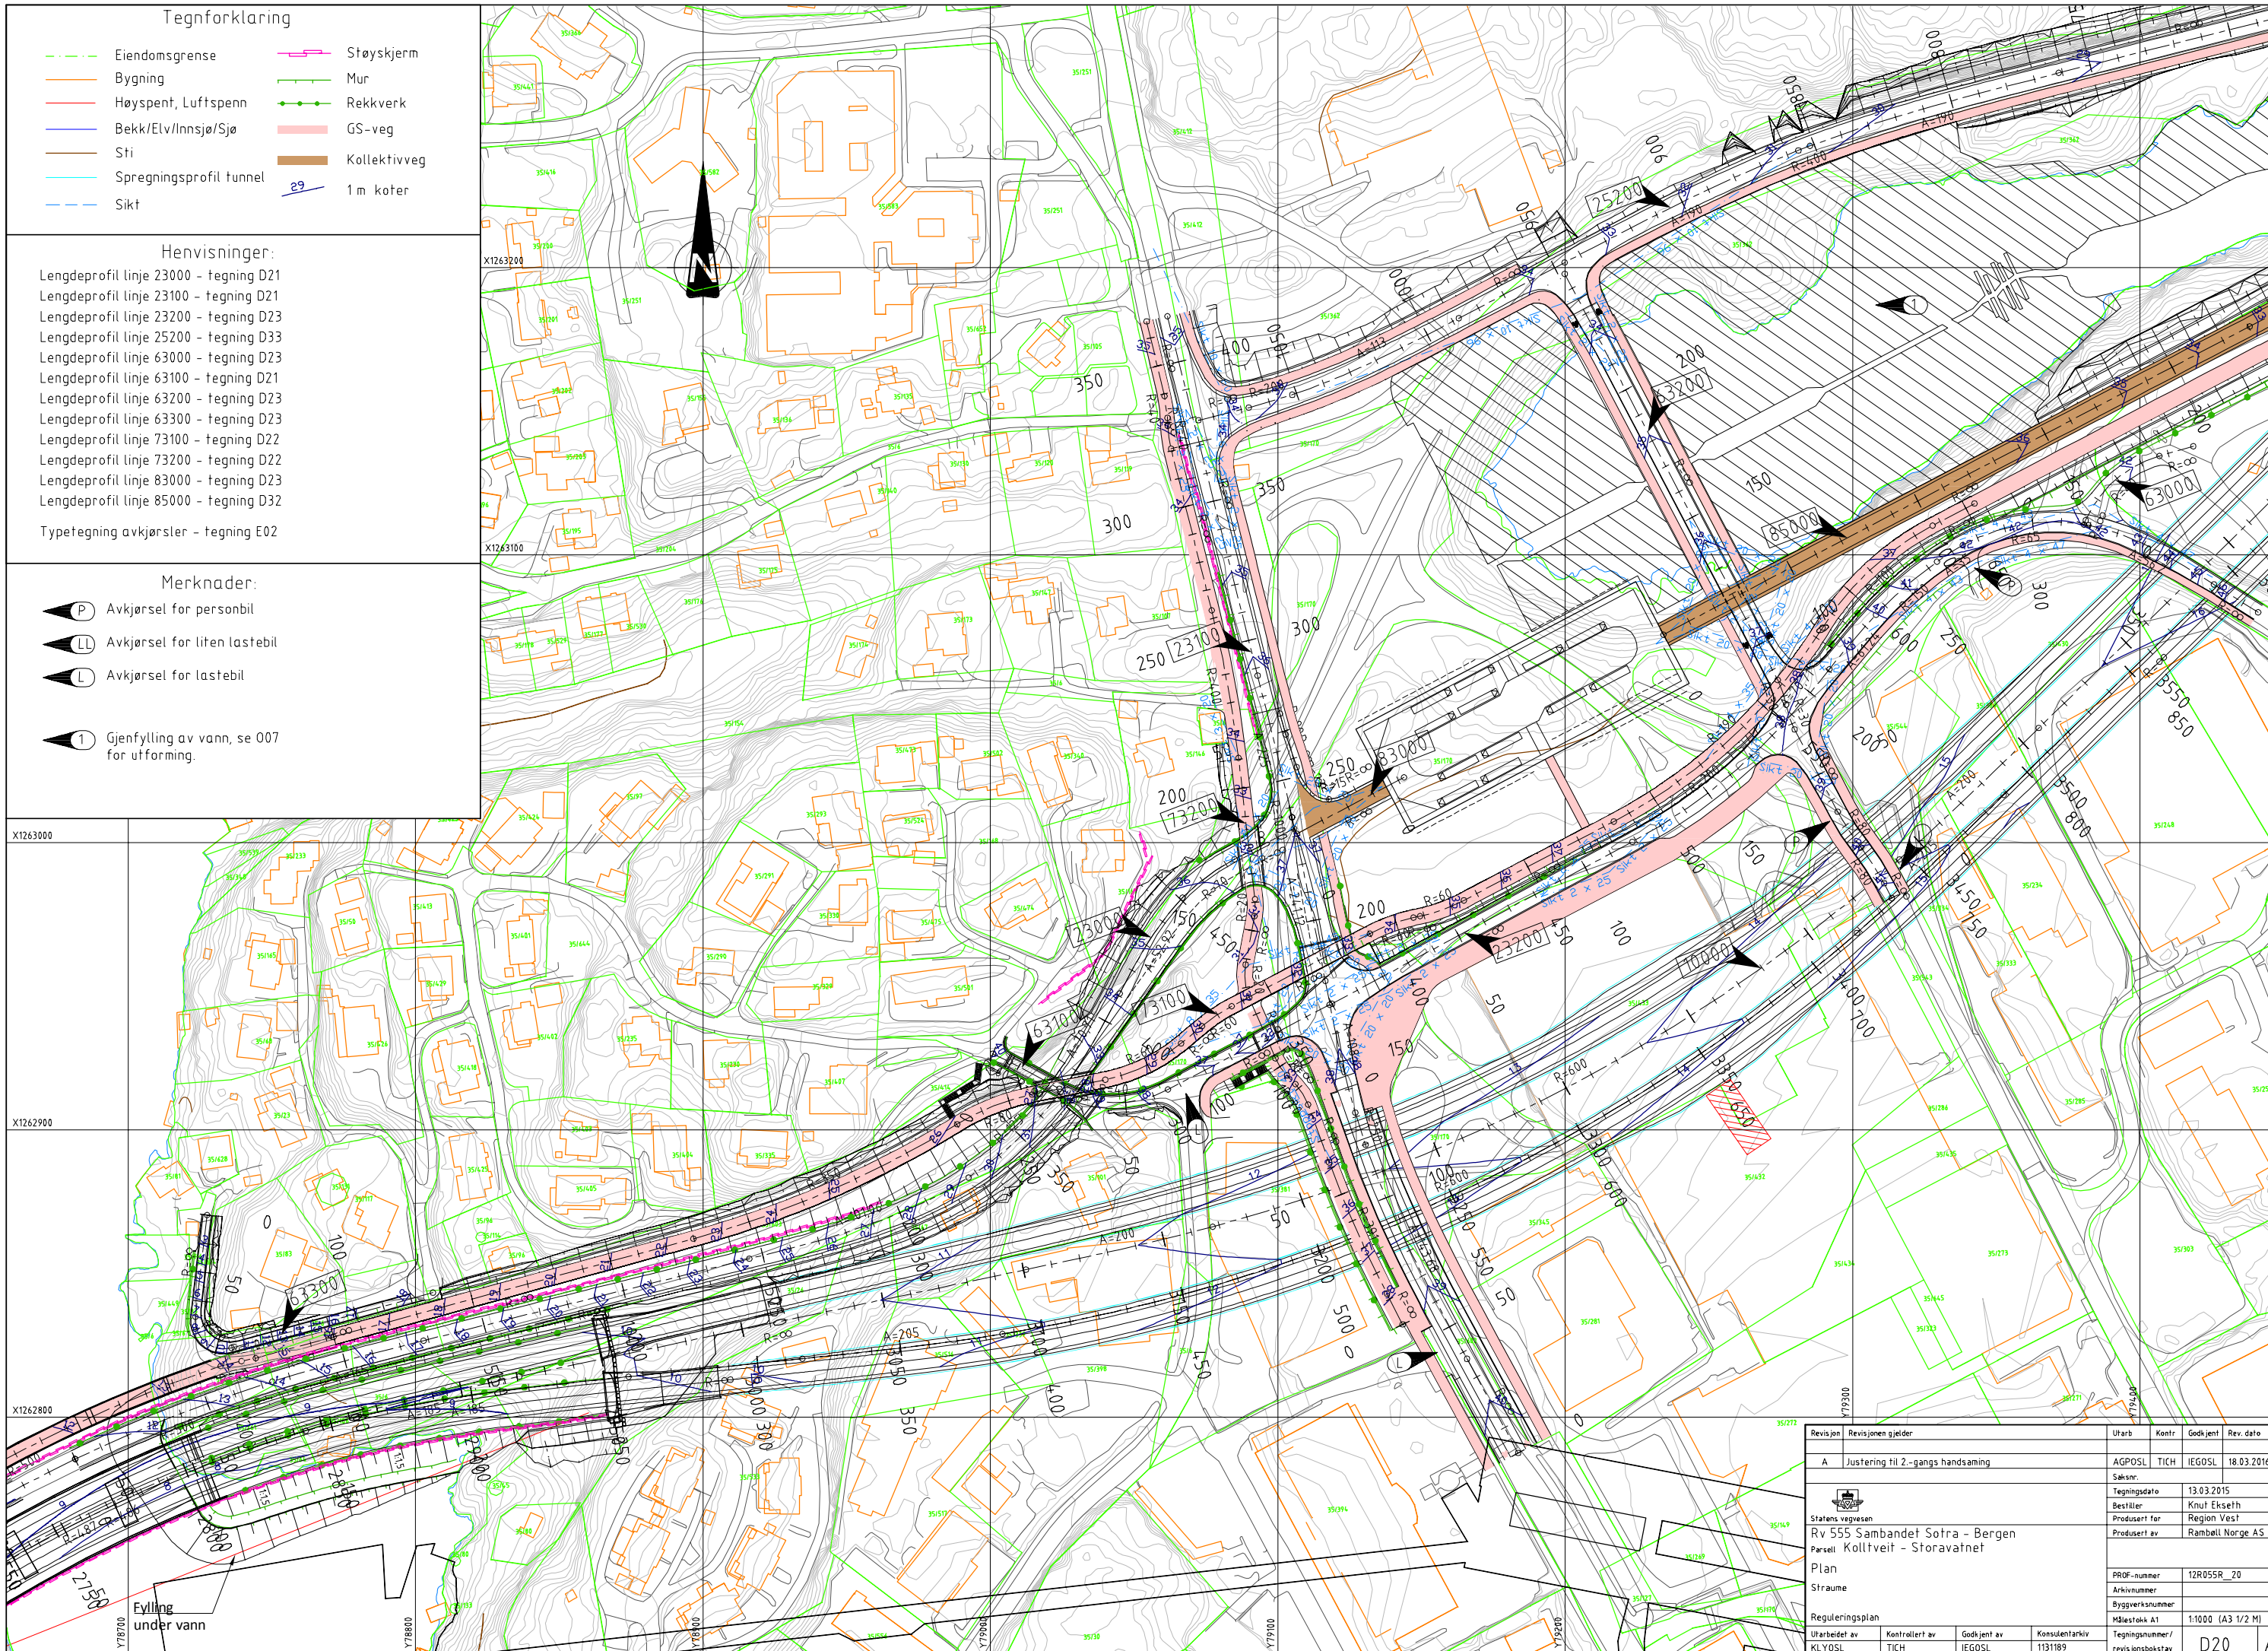

Revisjon	Revisjonen gjelder	Utarb.	Kontr.	Godkjent	Rev. dato
A	Justering til 2-gangs handsaming	AGPOSJL	TICH	IEGOSL	18.03.2016
Saksnr: Statens vegvesen Rv 555 Sambandet Sotra - Bergen Parsell Kolltveit - Storavatnet		Tegningsdato: 13.03.2015 Bestiller: Knut Ekseth Produsert for: Region Vest Produsert av: Rambøll Norge AS			
Plan		PROF-nummer: 12R055R_20			
Straume		Arkivnummer:			
Reguleringsplan		Byggverksnummer:			
Utarbeidet av: KLYOSL		Kontrollert av: TICH		Godkjent av: IEGOSL	
		Konsulentarkiv: 1131189		Tegningsnummer / revisjonsbokstav: D20	