23000 (Dimensjoneringsklasse H1 - 8,5 m)
Veg fra Straumsundet til Straume

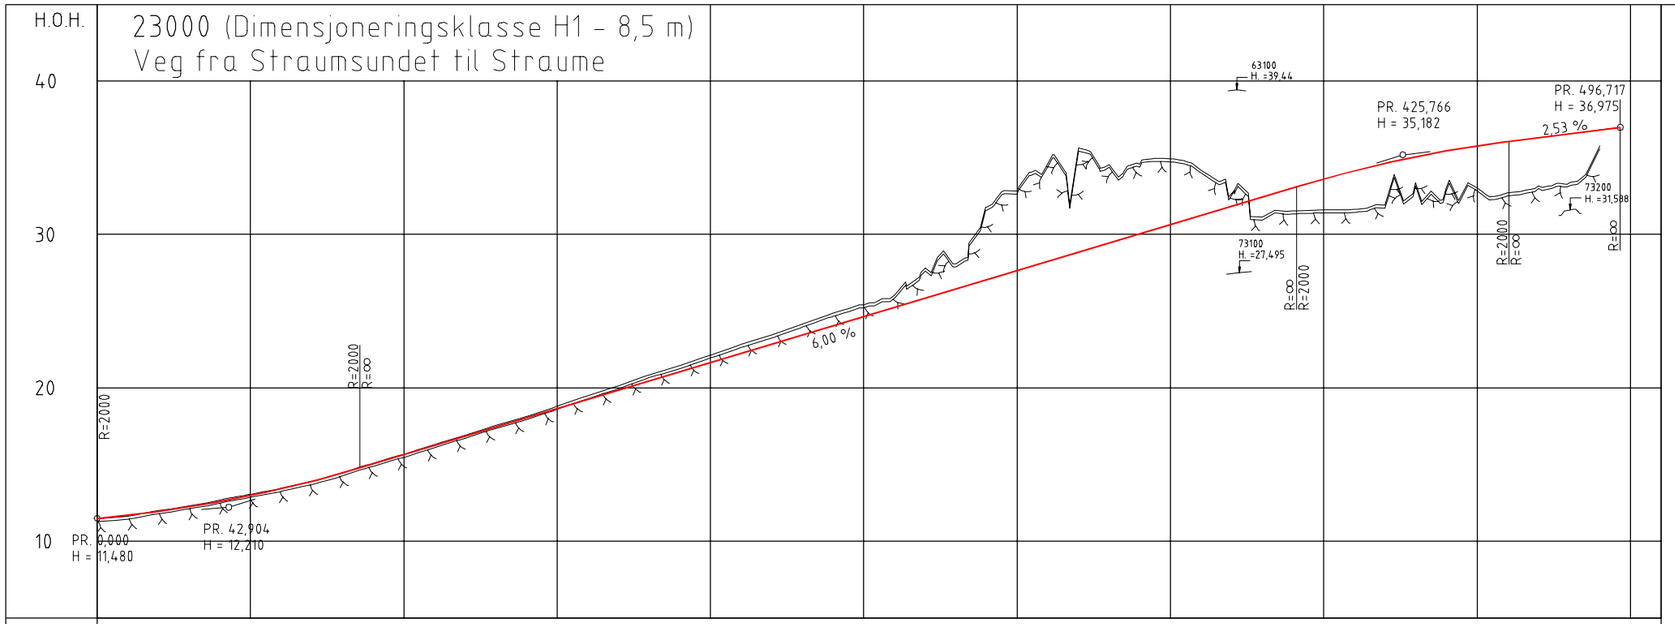

| | | |