



H.O.H. 25300
Foldnesvegen fra Straumekrysset

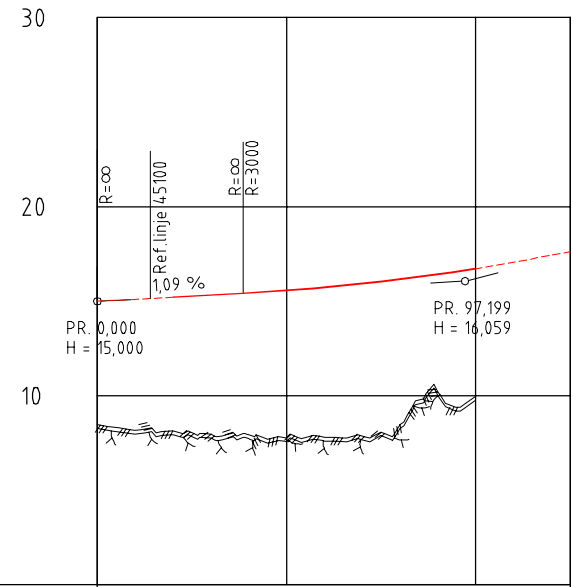


PROFIL NR.	0	50	100	125
HOR.KURV.	R=∞	R=125	A=75	
BREDDEUTV.	0.55m	0.55m		
TVERRFALL	H.kj.b.k. %	2.7%	0.0%	0.0% 5.7%
	V.kj.b.k.			
PROFIL H.	15.00	15.11	15.22	15.33
TERRENG H.	8.47	8.16	7.98	7.63
OVERBYGN.T.			115CM	

H.O.H. 65000
Ny adkomst til BKK

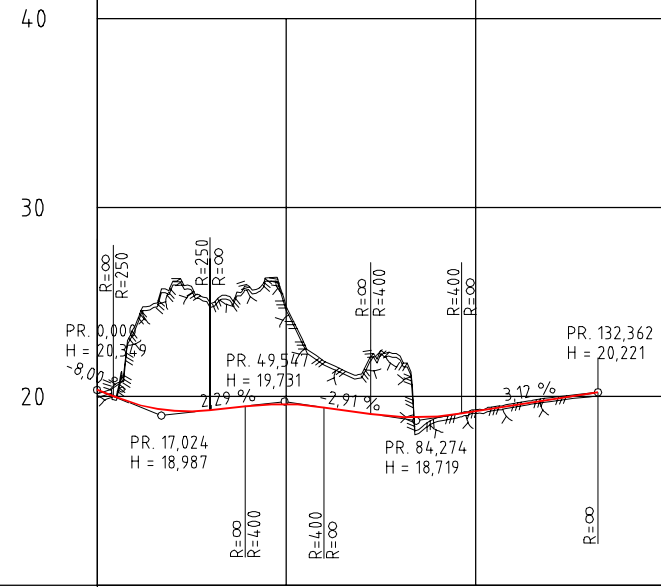


PROFIL NR.	0	50	100	150
HOR.KURV.	R=∞	R=25	R=∞	R=-19
BREDDEUTV.				
TVERRFALL	H.kj.b.k. %	5.4%	5.4%	3.0%
	V.kj.b.k.			
OVERBYGN.T.			115CM	

H.O.H. 75300
GSveg - Snarveg fra Storskarvegen til Hovedgangveg

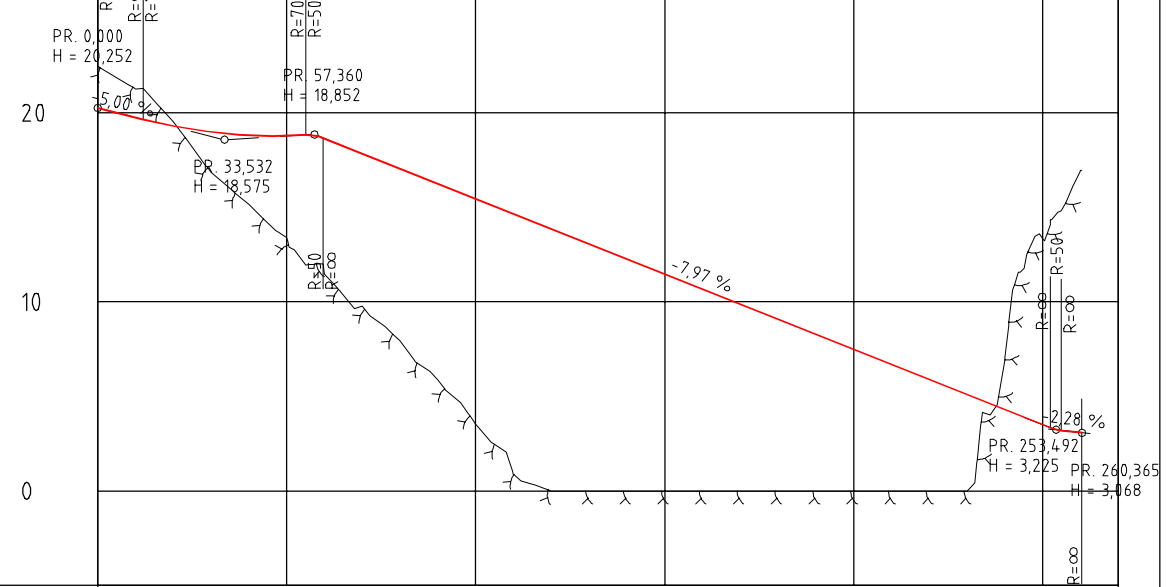


PROFIL NR.	0	50	100	150	200	250	270
HOR.KURV.	R=∞		R=200			R=-70	
BREDDEUTV.							
TVERRFALL	H.kj.b.k. %	2.0%				2.0%	1.0%
	V.kj.b.k.						
OVERBYGN.T.				51CM			

H.O.H. 85100
Kollektivfelt vestover i Straumekrysset (rampe)

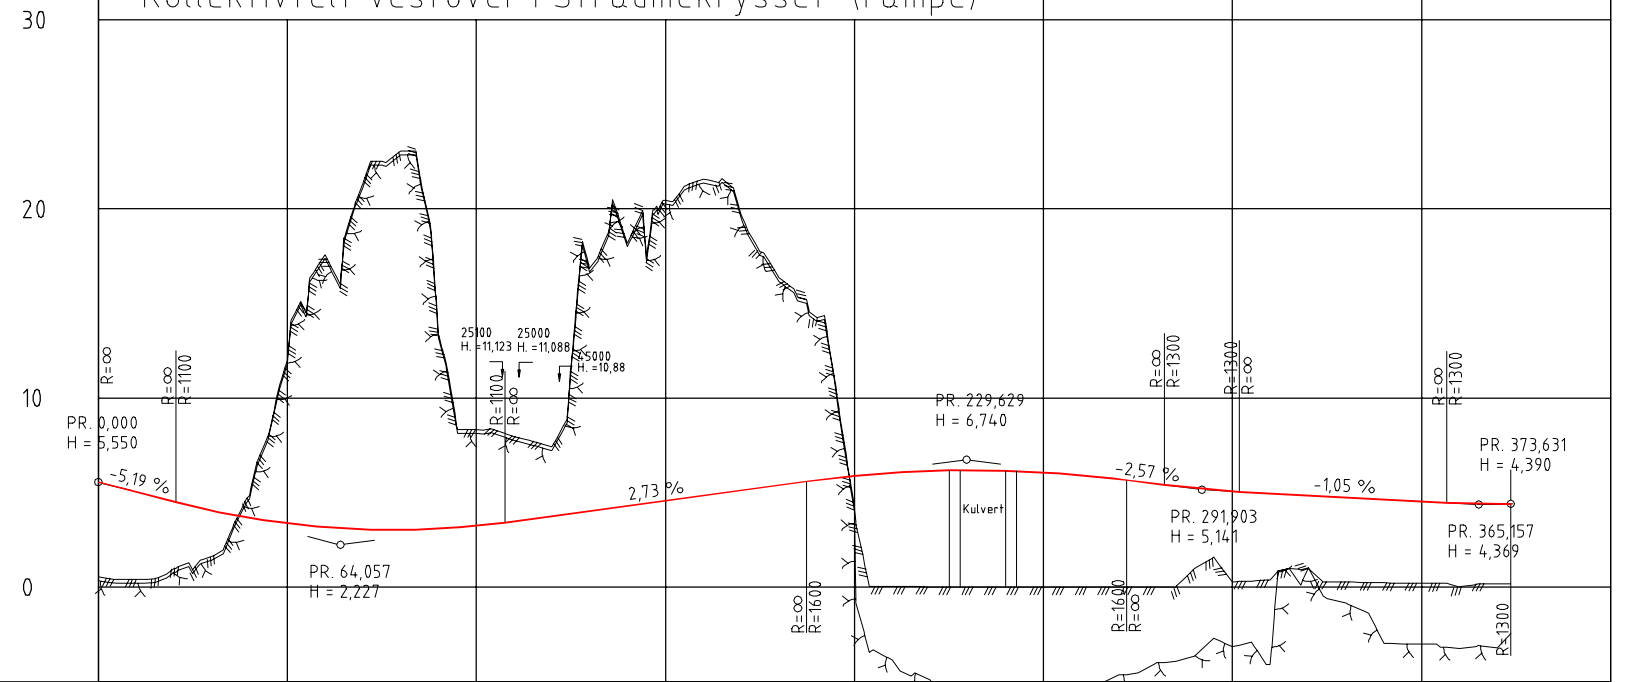

PROFIL NR.	0	50	100	150	200	250	300	350	400
HOR.KURV.	R=-150	A=85	A=75	R=125	A=110	R=∞	A=128,466	R=297,75	
BREDDEUTV.									
TVERRFALL	H.kj.b.k. %	0.0%	0.0%	0.0%	3.0%		3.0%	0.0%	0.0%
	V.kj.b.k.								
OVERBYGN.T.					115CM				

H.O.H. 75400
GS veg forbi BKK

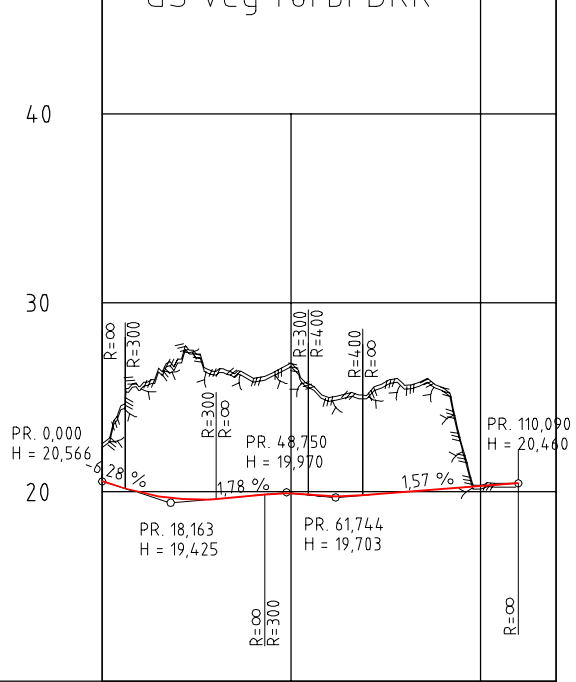

PROFIL NR.	0	50	100	120
HOR.KURV.	R=38	R=16	R=∞	R=-40
BREDDEUTV.				
TVERRFALL	H.kj.b.k. %	2.0%		2.4%
	V.kj.b.k.			
OVERBYGN.T.			51CM	

Henvisninger:
Lengdeprofil 25300 - tegning D31
Lengdeprofil 65000 - tegning D30
Lengdeprofil 75300 - tegning D31
Lengdeprofil 75400 - tegning D30
Lengdeprofil 85100 - tegning D31 og D40

Revisjon	Revisjonen gjelder	Ufarb	Kontr	Godkjent	Rev. dato
Saknr: Tegningsdato: 13.03.2015 Bestiller: Knut Ekseth Produsert for: Region Vest Produsert av: Rambøll Norge AS					
Profil Straume - Arefjord Reguleringsplan Utarbeidet av: KLYOSL Kontrollert av: TICH Godkjent av: IEGOSL Konsulentarkiv: 113189 Tegningsnummer/ revisjonsbokstav: D37					