


Tegnforklaring

- Eiendomsgrense
- Bygning
- Høyspent, Luftspenn
- Bekk/Elv/Innsjø/Sjø
- Sti
- Spregningsprofil tunnel
- Sikt
- Støyskjerm
- Mur
- Rekkverk
- GS-veg
- Kollektivveg
- 1 m koter

Henvisninger:

- Lengdeprofil linje 16100 - tegning D51
- Lengdeprofil linje 16200 - tegning D52
- Lengdeprofil linje 29100 - tegning D55
- Lengdeprofil linje 26000 - tegning D54
- Lengdeprofil linje 26200 - tegning D55
- Lengdeprofil linje 26600 - tegning D55
- Lengdeprofil linje 76000 - tegning D56, D57 og D58
- Lengdeprofil linje 79000 - tegning D59
- Lengdeprofil linje 96000 - tegning D53
- Lengdeprofil linje 96100 - tegning D53

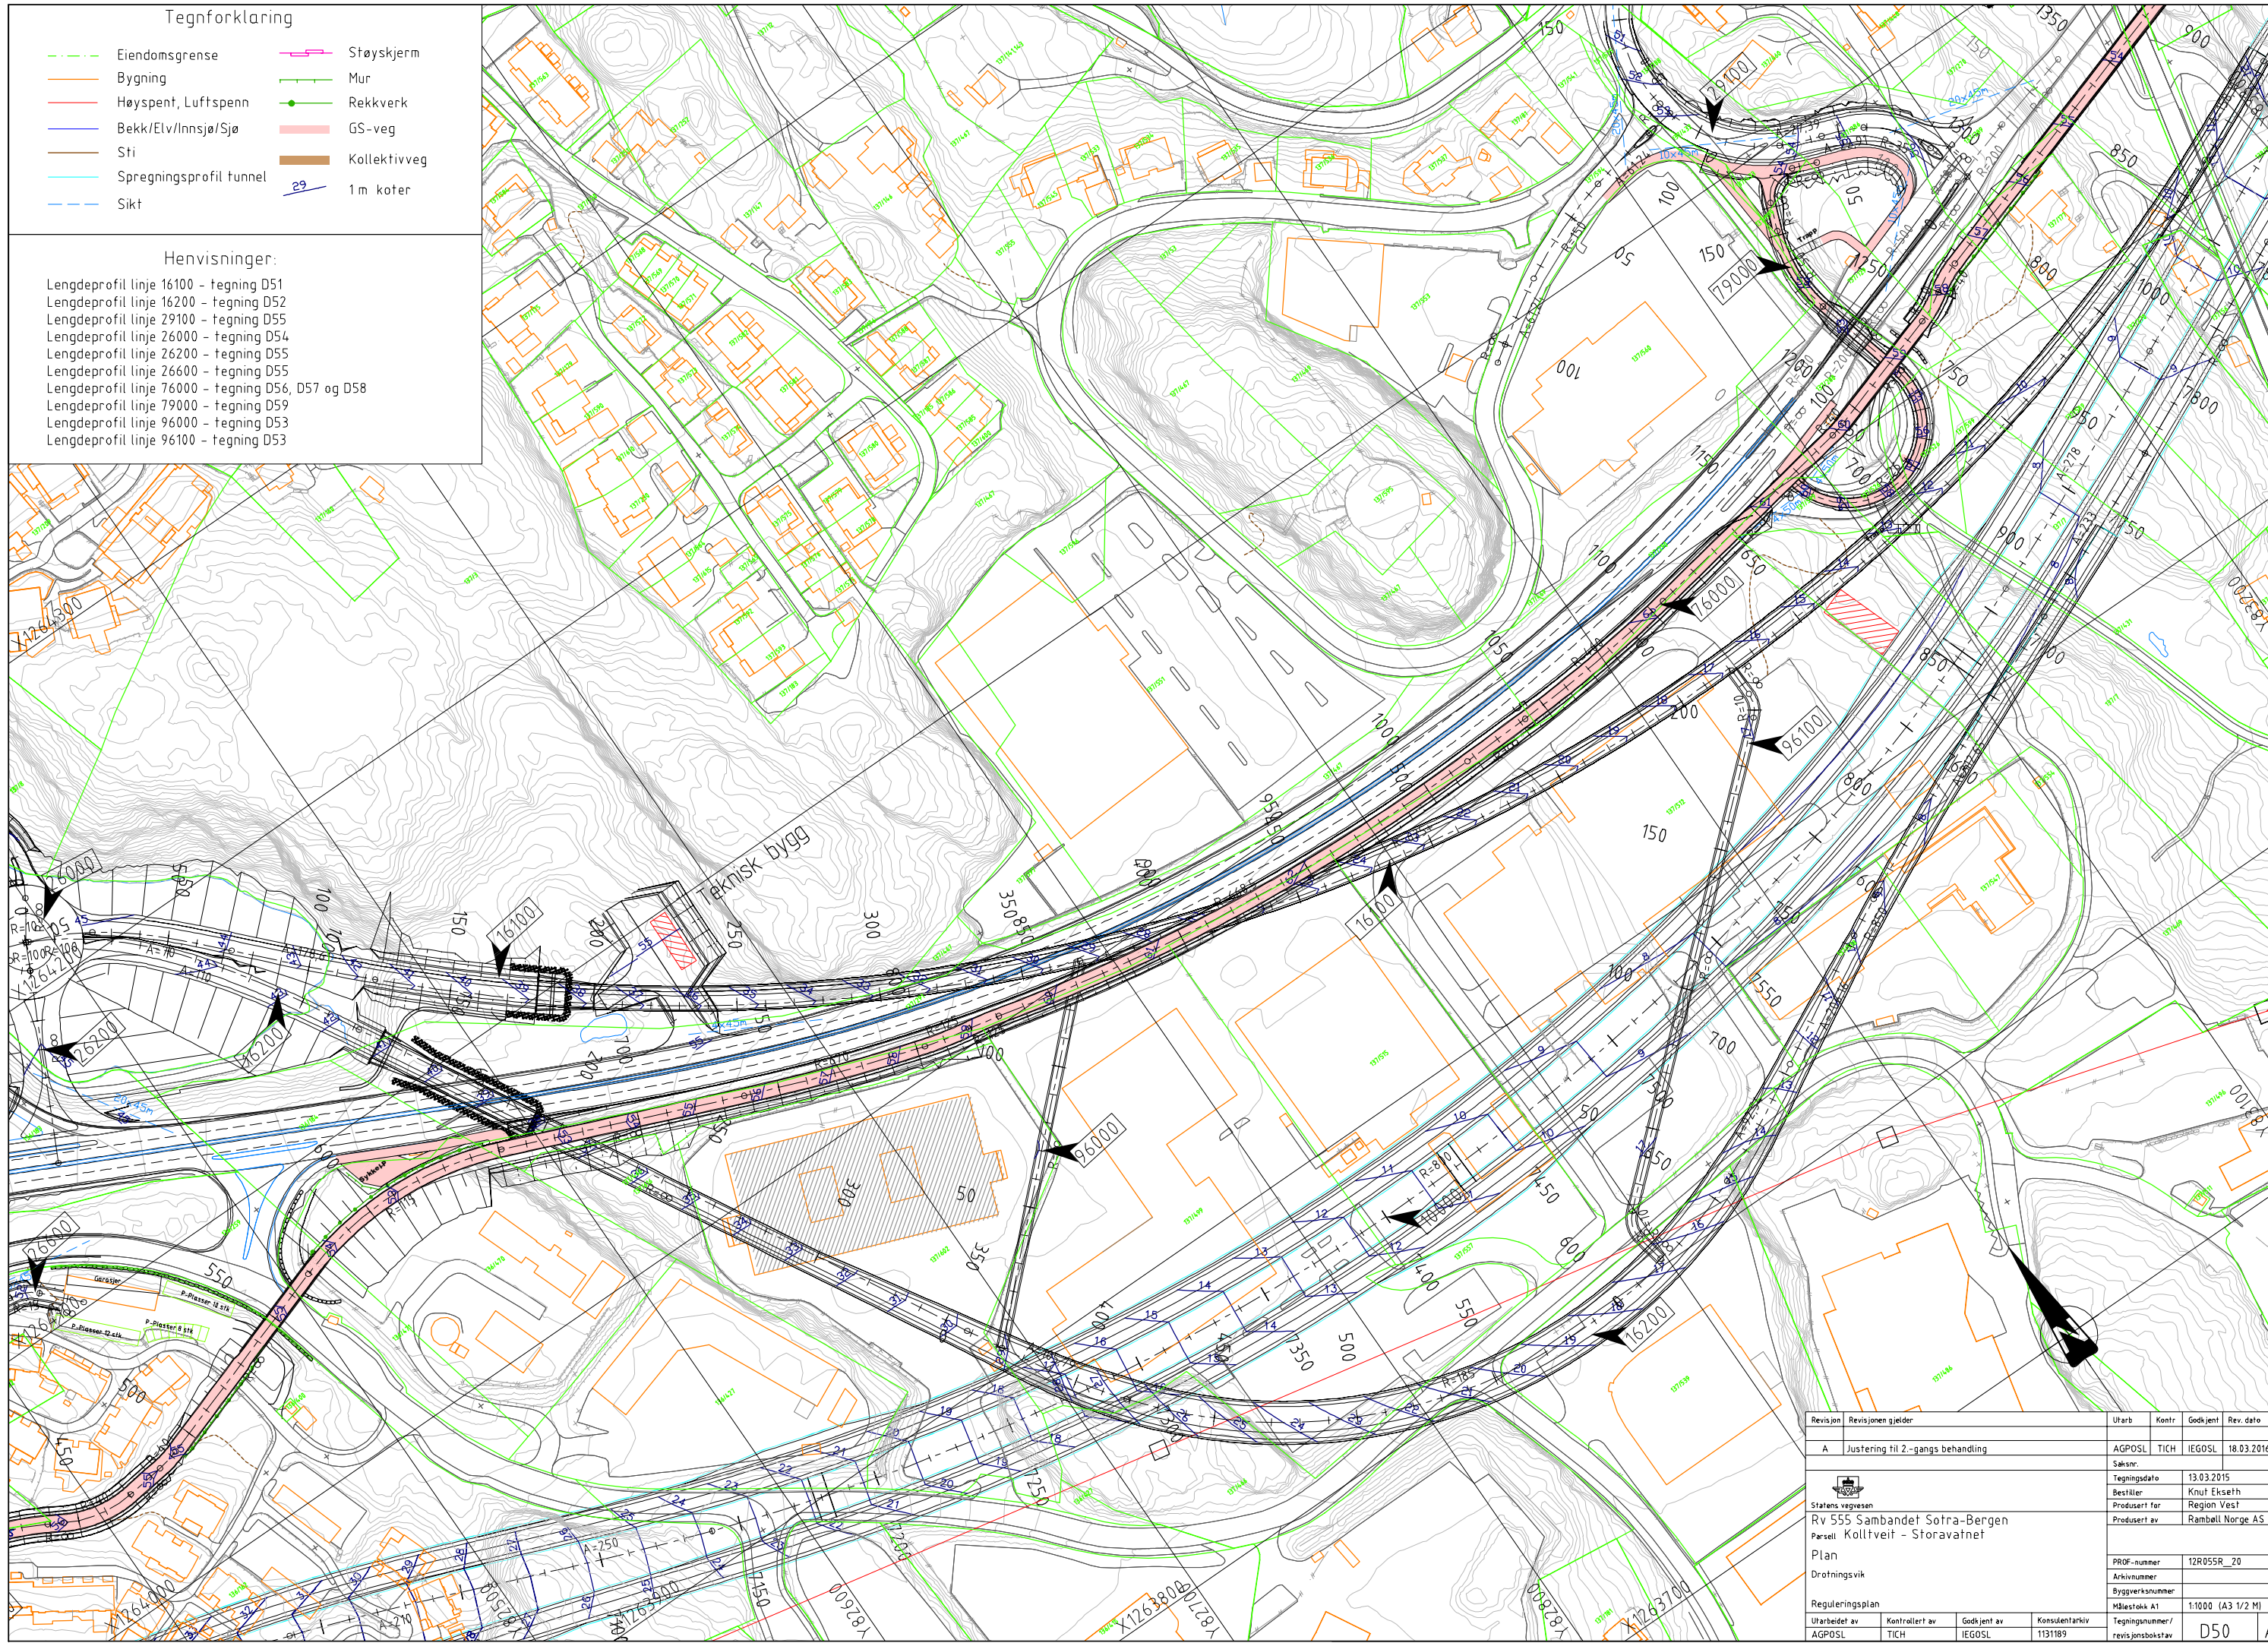

Revisjon	Revisjonen gjelder	Utarb	Kontr	Godkjent	Rev. dato
A	Justering til 2-gangs behandling	AGPSOL	TICH	IEGOSL	18.03.2016
 Statens vegvesen Rv 555 Sambandet Sotra-Bergen Parsell Kolltveit - Storavatnet Plan Drotningsvik		Tegningsdato	13.03.2015	Bestiller	Knut Ekseth
		Produsert for	Region Vest	Produsert av	Rambøll Norge AS
		PROF-nummer	12R055R_20	Arkivnummer	
		Byggeværksnummer		Målestokk A1	1:1000 (A3 1/2 M)
Reguleringsplan		Utarbeidet av	Kontrollert av	Godkjent av	Konsulentarkiv
AGPSOL	TICH	IEGOSL	1131189	Tegningsnummer/ revisjonsbokstav	D50