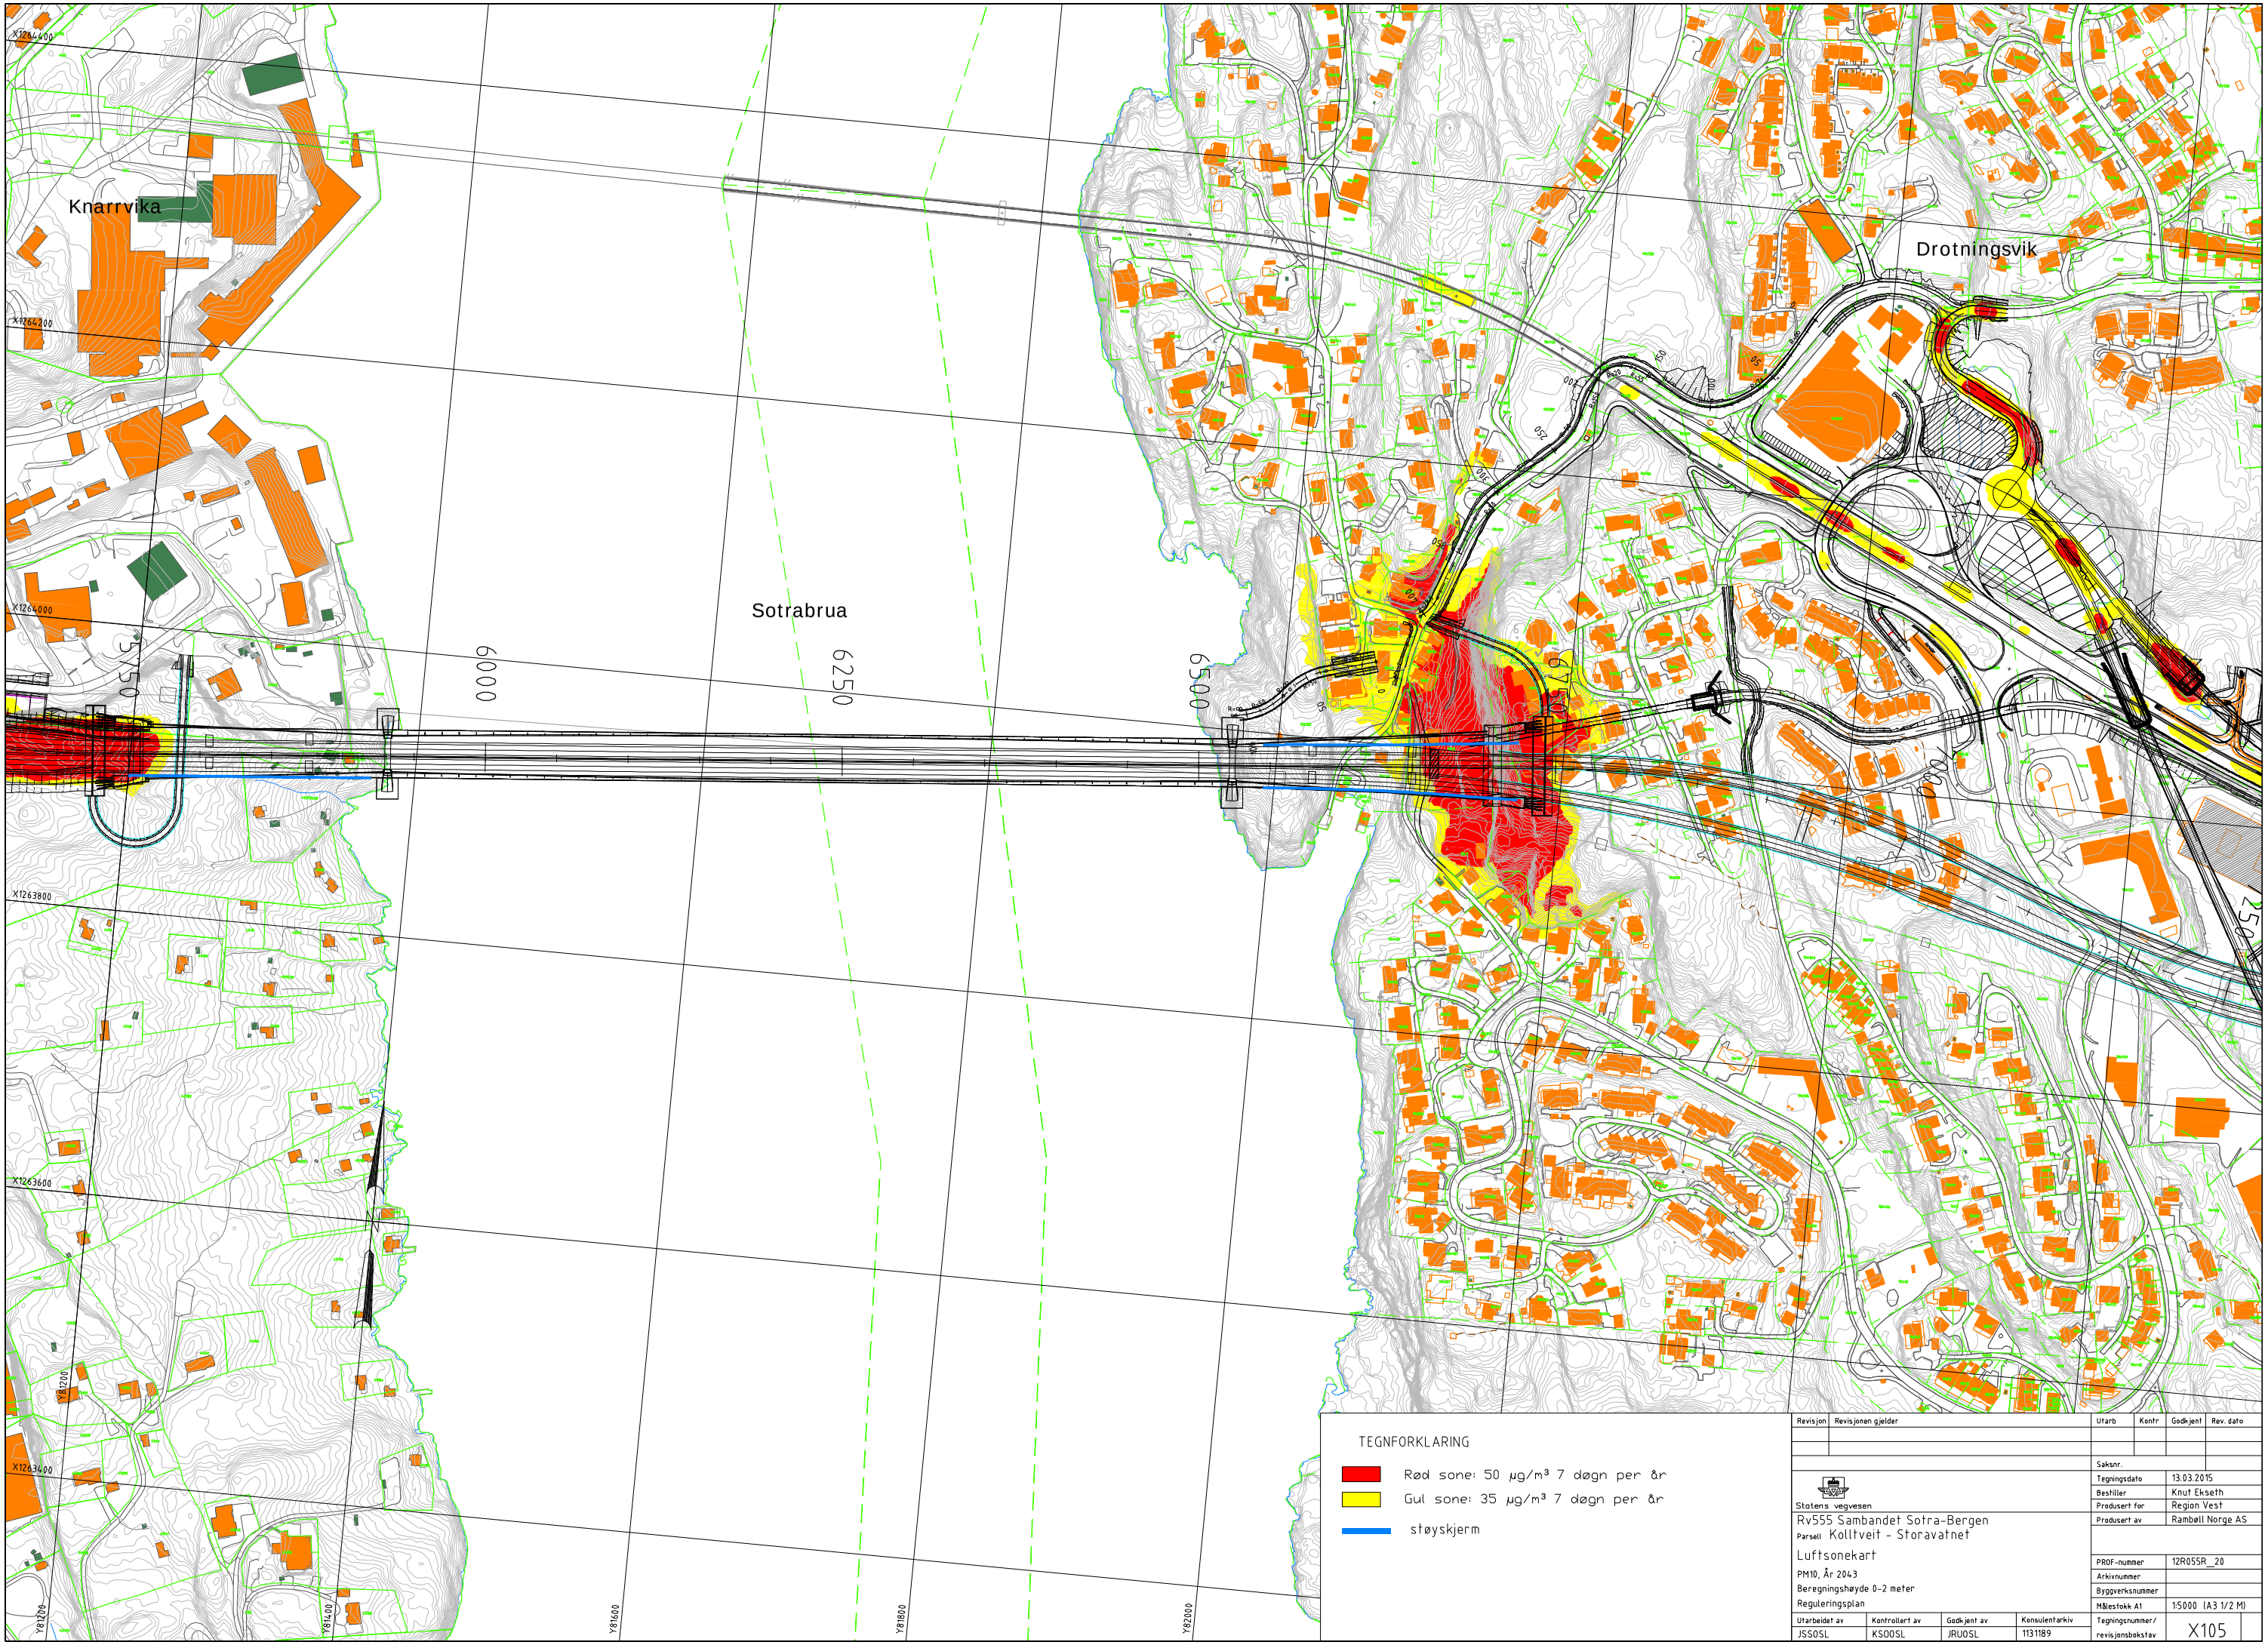

TEGNFORKLARING

- Rød sone: 50 µg/m³ 7 døgn per år
- Gul sone: 35 µg/m³ 7 døgn per år
- støyskjerm

Revisjon	Revisjonen gjelder	Utarb	Kontr	Godkjent	Rev. dato

Statens vegvesen

Rv555 Sambandet Sotra-Bergen
Parsell Kolltveit - Storavatnet

Luftsonekart

PM10, År 2043
Beregningshøyde 0-2 meter
Reguleringsplan

Utarbeidet av	Kontrollert av	Godkjent av	Konsulentarkiv
JSSOSL	KSOOSL	JRUOSL	1131189

Saksnr.	
Tegningsdato	13.03.2015
Bestiller	Knut Ekseth
Produsert for	Region Vest
Produsert av	Rambøll Norge AS
PROF-nummer	12R055R_20
Arkivnummer	
Byggverksnummer	
Målestokk A1	1:5000 (A3 1/2 M)
Tegningsnummer/ revisjonsbokstav	X105