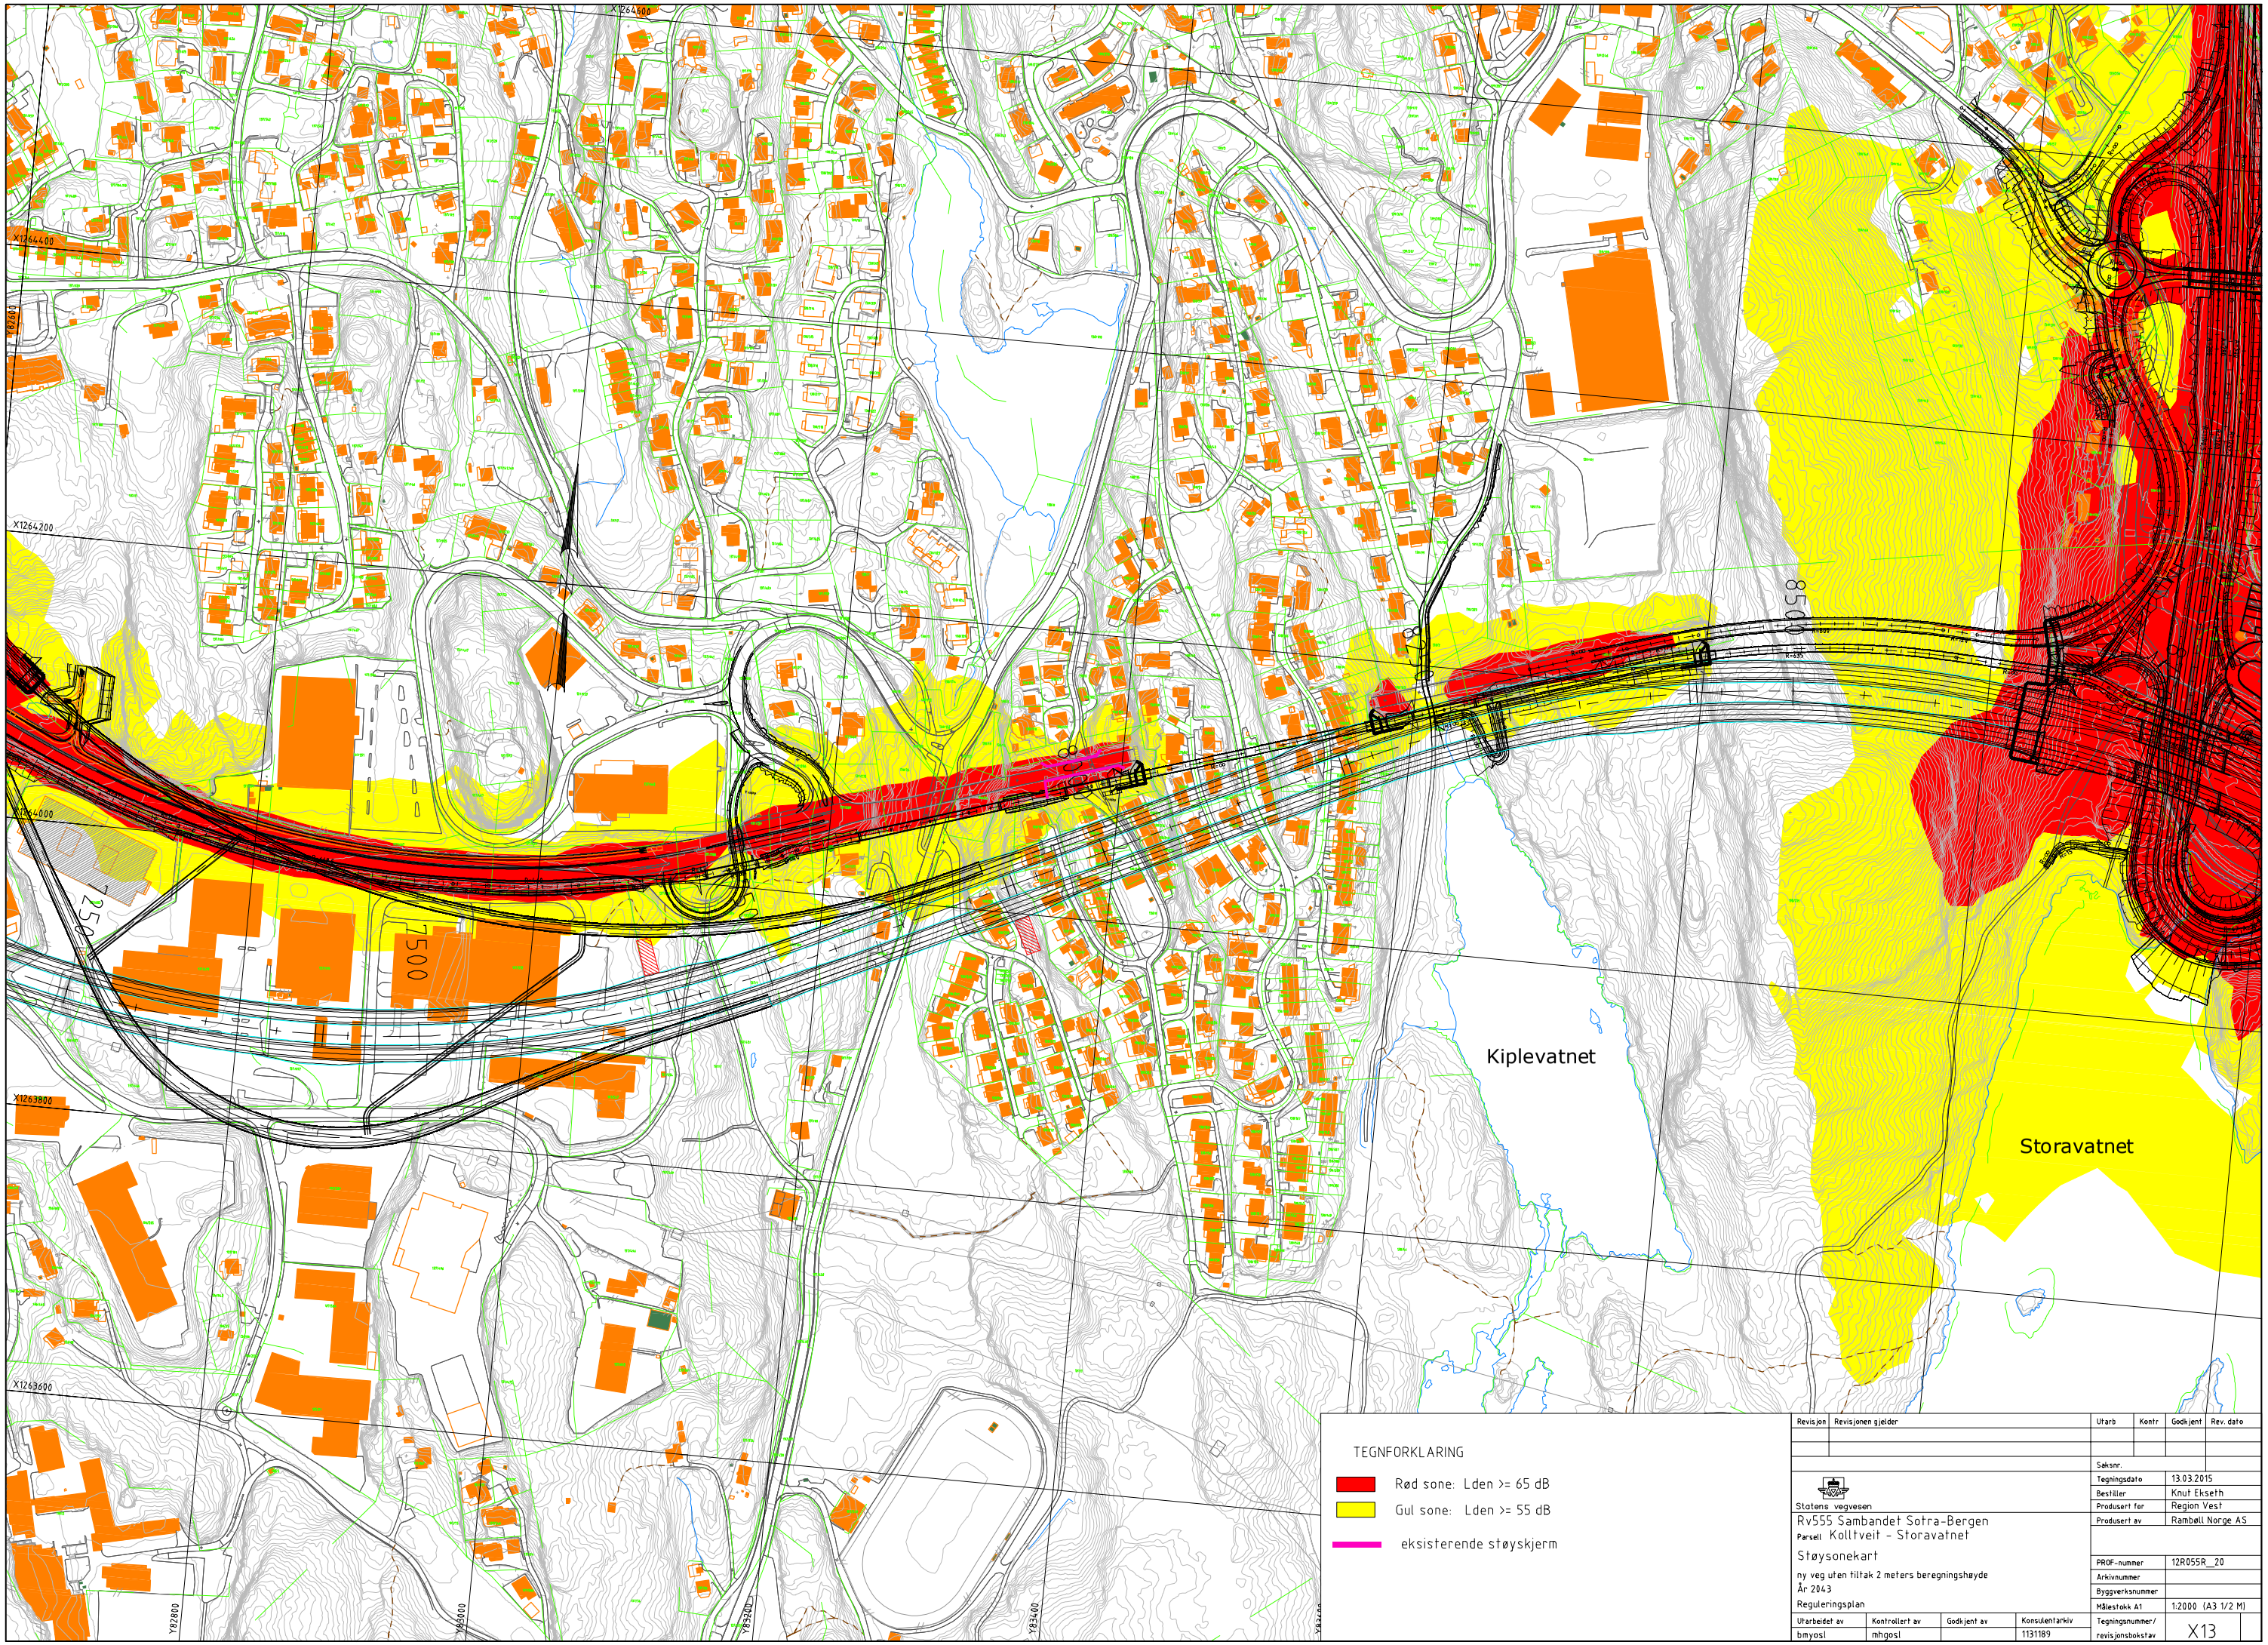

TEGNFORKLARING

- Rød sone: Lden >= 65 dB
- Gul sone: Lden >= 55 dB
- eksisterende støyskjerm

Revisjon	Revisjonen gjelder	Utarb	Kontr	Godkjent	Rev. dato

Statens vegvesen

Rv555 Sambandet Sotra-Bergen
Parsell Kolltveit - Storavatnet

Støysonekart

ny veg uten tiltak 2 meters beregningshøyde
År 2043
Reguleringsplan

Saksnr.	
Tegningsdato	13.03.2015
Bestiller	Knut Ekseth
Produsert for	Region Vest
Produsert av	Rambøll Norge AS
PROF-nummer	12R055R_20
Arkivnummer	
Byggverksnummer	
Målestokk A1	1:2000 (A3 1/2 M)

Utarbeidet av	Kontrollert av	Godkjent av	Konsulentarkiv	Tegningsnummer/ revisjonsbokstav
bmyosl	mhgosl		1131189	X13