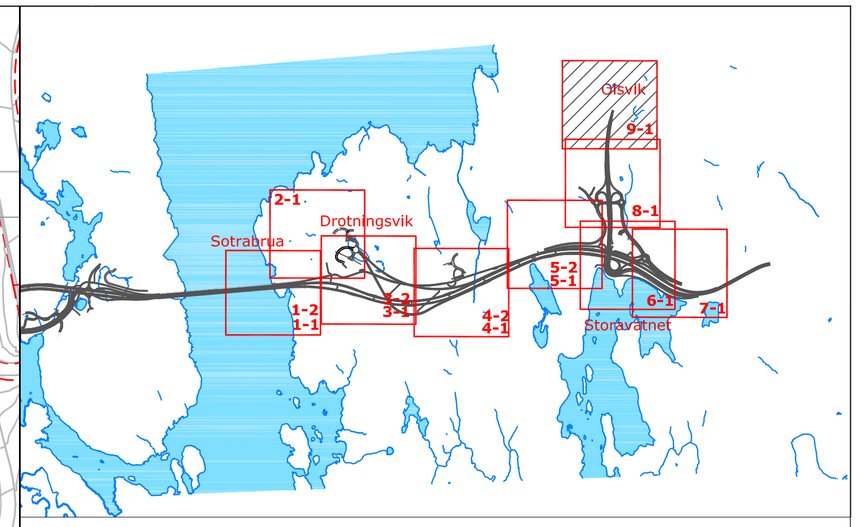

TEGNFORKLARING

Plankart 9_1

SOSI ver. 4.5

AREALFORMÅL (PBL §12-5)

BEBYGGELSE OG ANLEGG
(PBL §12-5 nr. 1)

- BF Forretninger (1150)
- BNA Nærmiljøanlegg (1440)
- BE Energianlegg (1510)
- BKT Øvrige kommunaltekniske anlegg, pumpehus (1560)
- BLK Lekeplass (1610)

SAMFERDSELSANLEGG OG TEKNISK INFRASTRUKTUR
(PBL §12-5 nr. 2)

- SKV Kjøreveg (2011)
- SF Fortau (2012)
- SGS Gang- /sykkelveg (2015)
- SGG Gangveg/ gangareal (2016)
- SVT Annen veggrunn-tekniske anlegg (2018)
- SVG Annen veggrunn - grøntareal (2019)
- SH Holdeplass/ plattform (2025)
- SP Leskur/ plattformtak (2026)
- STK Trase for nærmere angitt kollektivtransport (2061)
- SKT Kollektivterminal (2072)
- SKH Kollektivholdeplass (2073)
- SPP Parkeringsplasser (2082)
- SKF Kombinerte formål for samferdselsanlegg og/ eller teknisk infrastrukturtraseer (2800)
  Gang- /sykkelveg (2015)
  Kjøreveg (2011)
- SAA Angitte samferdselsanlegg og/eller teknisk infrastrukturtraseer kombinert med andre angitte hovedformål (2900)

GRØNNSTRUKTUR
(PBL §12-5 nr. 3)

- G Grønnstruktur (3001)
- GAA Angitt grønnstruktur kombinert med andre angitte hovedformål
  Grønnstruktur (3001)
  Annen veggrunn - grøntareal (2019)

BRUK OG VERN AV SJØ OG VASSDRAG, MED TILHØYRANDE STRANDSONE

- VFV Friluftsområde i sjø og vassdrag (6710)
- VAA Kombinerte formål i sjø og vassdrag med eller uten tilhørende strandsone kombinert med andre angitte hovedformål (6900)
  Annen veggrunn - grøntareal (2019)
  Friluftsområde i sjø og vassdrag (6710)

HENSYNSSONER (PBL §12-6 JF. §11-8)
SIKRINGS-, STØY- OG FARESONER (PBL §11-8 a)

- H140 Frisikt (140)
- H190 Andre sikringssoner - hjortetrekk (190)
- H370 Høyspenningsanlegg (370)
  (inkl. høyspentkabler)
- H390 Annen fare, faresone rundt bru (390)
- H410 Krav vedrørende infrastruktur (410)
- H740 Bandlegging etter andre lover (740)

JURIDISKE TEKSTER, FLATE-, LINJE- OG PUNKTSYMBOLER
(JF. REGULERINGSBESTEMMELSENE)

- Illustrasjon av planens begrensning (vist 1m utenfor juridisk plangrense) RpGrense sammenfaller med RpFormålGrense
- Formålsgrense (RpFormålGrense)
- Bestemmelsesgrense (RpBestemmelsesGrense)
- Midlertidig bygge- og anleggsområde
- Grense for sikringssone (RpSikringGrense)
- Grense for infrastrukturgrense (RpInfrastrukturGrense)
- Grense for faresone (RpFareGrense)
- Byggegrense (1211)
- Planlagt bebyggelse (1213)
- Bebyggelse som inngår i planen (1214)
- Bebyggelse som forutsettes fjernet (1215)
- Regulert senterlinje (1221)
- Frisiktlinje (1222)
- Regulert støyskjerm
- Regulert støttemur (1228)
- Bru (1252)
- Tunnel (1254)

PUNKTSYMBOLER

- Tunnelåpning
- Brukar
- Stengingavkjørsel
- Avkjørsel

REG.EIERFORM (PBL §12-7 nr. 14)

- o_ Offentlig arealformål
- f_ Felles arealformål

BASISKART

- Eiendomsgrense
- Eksisterende bebyggelse
- Godkjent tiltak

Geodetisk grunnlag: NTM-sone 5 Euref 89
Geodetisk høydegrunnlag: NN1954
Siste uttaksdato basiskart: 29.01.15

Ekvidistanse: 1m
Kartmålestokk: 1:1000

0 25 50m

Reguleringsplan, områderegulering for:

jf. plan- og bygningslovens (pbl) kap.12

BERGEN KOMMUNE, gnr. 124 bnr. 472 mfl.
RV555 Sotrasambandet, parsell Fjell kommunegrense - Storavatnet
Nasjonal arealplan-ID 1201_62990000
Delstrekning: Harafjellet – Olsvikkrysset (Storavatnet)

Vertikalnivå 2

Saksbehandling i følge plan- og bygningsloven

	Dato	Plankart datert	Bestemmelser datert
Planoppstart kunngjort	05.05.13	———	———
Beslutning, offentlig ettersyn	25.06.15	10.06.15	10.06.15
Offentlig ettersyn, fra - til	30.08.15 - 31.10.15	10.06.15	10.06.15
Komiteens innstilling	01.09.16	18.03.16	18.03.16
Bystyrets vedtak	**21.09.16**	**18.03.16**	**18.03.16**
Planvedtak kunngjort	12.11.16	18.03.16	21.09.16

Forslagsstiller: Statens vegvesen

Utarbeidet av: RAMBØLL

Saksnummer: 201306115

Siste revisjonsdato plankart: 18.03.16

Det bekreftes at plankartet er i samsvar med bystyrets vedtak:

Etatsleder

L:\13\13189\7-PRO\AAA PROF_JR\Reguleringsplan\Plankart\Plankart_Bergen_Parsell2.dwg, 13.10.2016 10:27:28, Ramboll Norge AS - Arvid Sanfilippsd