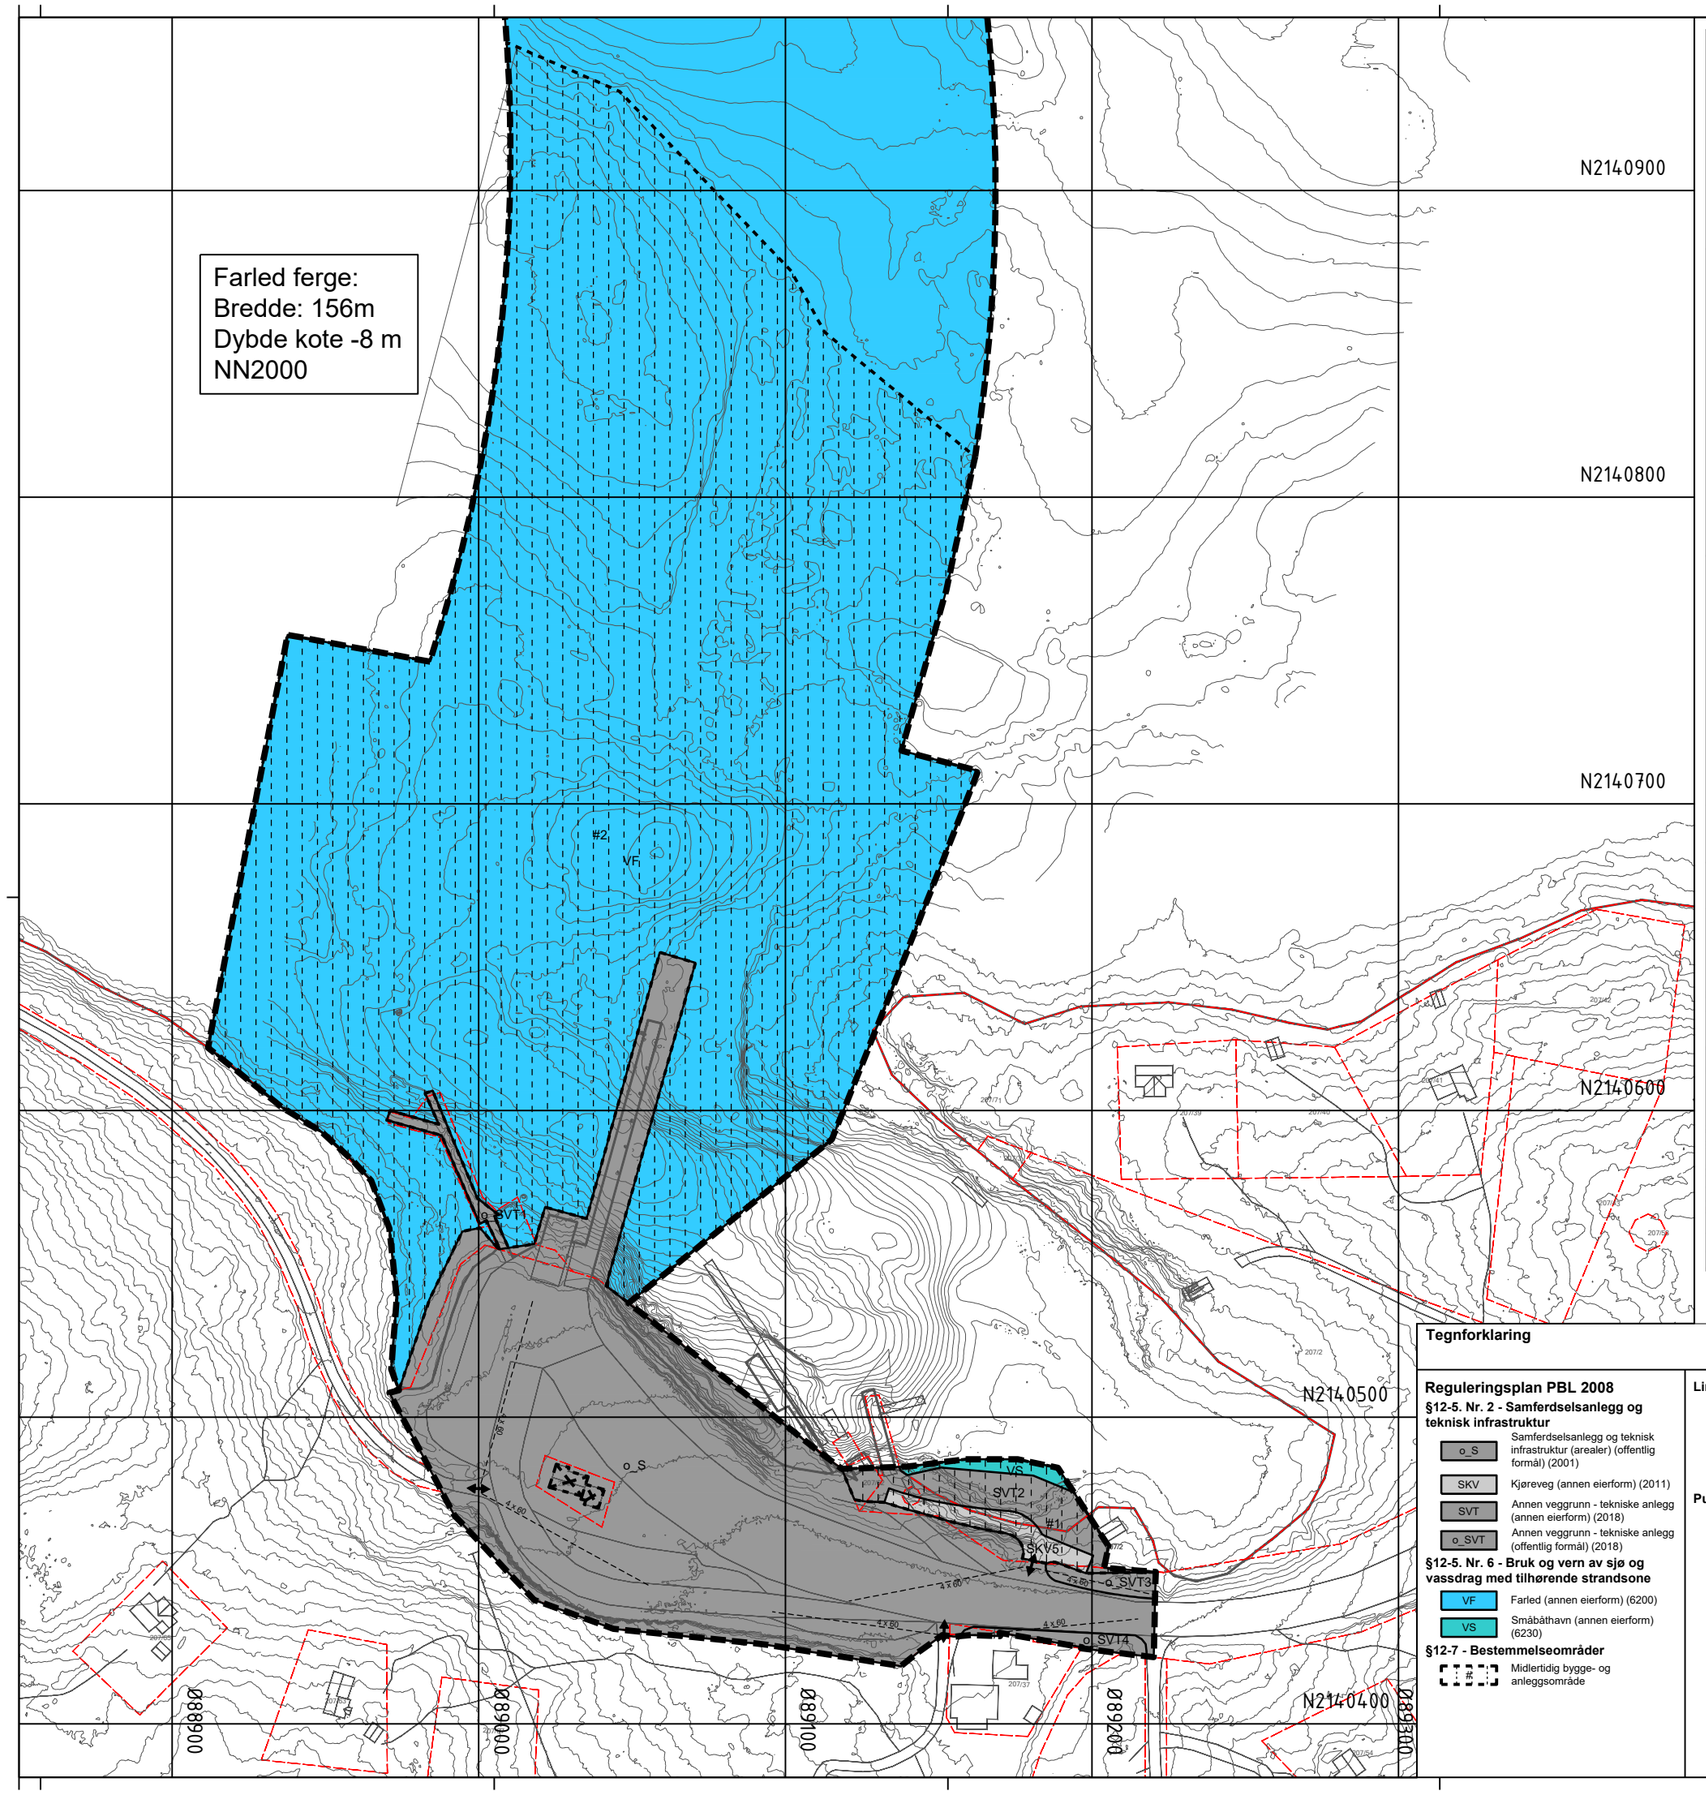

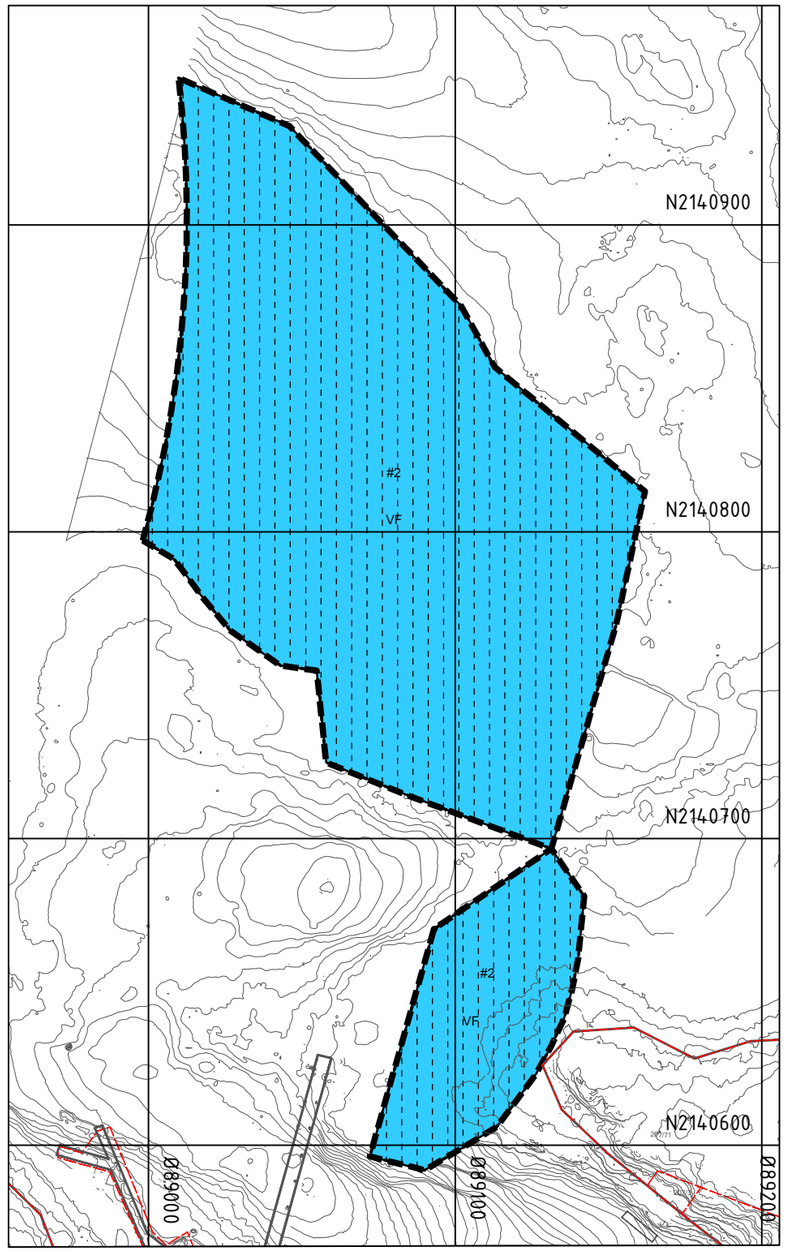

Vertikalnivå 4 på sjøbunnen

Tegnforklaring

Reguleringsplan PBL 2008

§12-5. Nr. 2 - Samferdselsanlegg og teknisk infrastruktur

- o_S — Samferdselsanlegg og teknisk infrastruktur (arealer) (offentlig formål) (2001)
- SKV — Kjøreveg (annen eierform) (2011)
- SVT — Annen veggrunn - tekniske anlegg (annen eierform) (2018)
- o_SVT — Annen veggrunn - tekniske anlegg (offentlig formål) (2018)

§12-5. Nr. 6 - Bruk og vern av sjø og vassdrag med tilhørende strandsone

- VF — Farled (annen eierform) (6200)
- VS — Småbåthavn (annen eierform) (6230)

§12-7 - Bestemmelseområder

- # — Midlertidig bygge- og anleggsområde

Linjesymbol

- RpFormålGrense
- PblMidlByggAnleggGrense
- Bebyggelse som forutsettes fjernet (1215)
- Frisiktlinje (1222)
- RpGrense

Punktsymboler

- Avkjørsel - både inn og utkjøring (1242)

Kartopplysninger

Kilde for basiskart:	FKB	Ekvidistanse:	1m
Dato for basiskart:	07.02.2019	Kartmålestokk:	1:2000 m
Koordinatsystem:	EUREF89 NTM-sone 16		
Høydegrunnlag:	NN2000		

0 25.0 50m

N

Narvik kommune

Detaljregulering

Tilrettelegging for lavutslippsferger E6 Skarberget

Med tilhørende reguleringsbestemmelser

Arealplan-ID: 1806_2019005

Forslagsstiller: Statens vegvesen

SAKSBEHANDLING ETTER PLAN- OG BYGNINGSLOVEN		SAKS-NR	DATO	SIGN
Dato	Revisjon			
Dato	Revisjon			
Dato	Revisjon			
Kommunestyret sitt vedtak				
Ny 2. gang behandling				
Offentlig ettersyn fra ..... til				
2. gangs behandling				
Offentlig ettersyn fra ..... til				
1. gangs behandling				
Kunngjøring av oppstart av planarbeid				
Oppstartsmøte...				

PLANEN ER UTARBEIDET AV:	PLANKONSULENT	TEGNNR.	DATO	SIGN.
Statens vegvesen		R1	29.06.20	

Det bekreftes at planen er i samsvar med kommunestyrets vedtak av

BekreftDato Dato — PLANSJEFNAVN Plansjef